
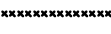


Legenda

-  Hranice řešeného území
-  Hranice katastrálních území
-  Nová hranice zastavěného území
-  Rušená hranice zastavěného území
-  Zastavěná plocha
-  Rychlostní komunikace
-  Silnice II. třídy
-  Silnice III. třídy
-  Chráněné oblasti přirozené akumulace vod
-  Koridory el. energie
-  Hranice řešené změny

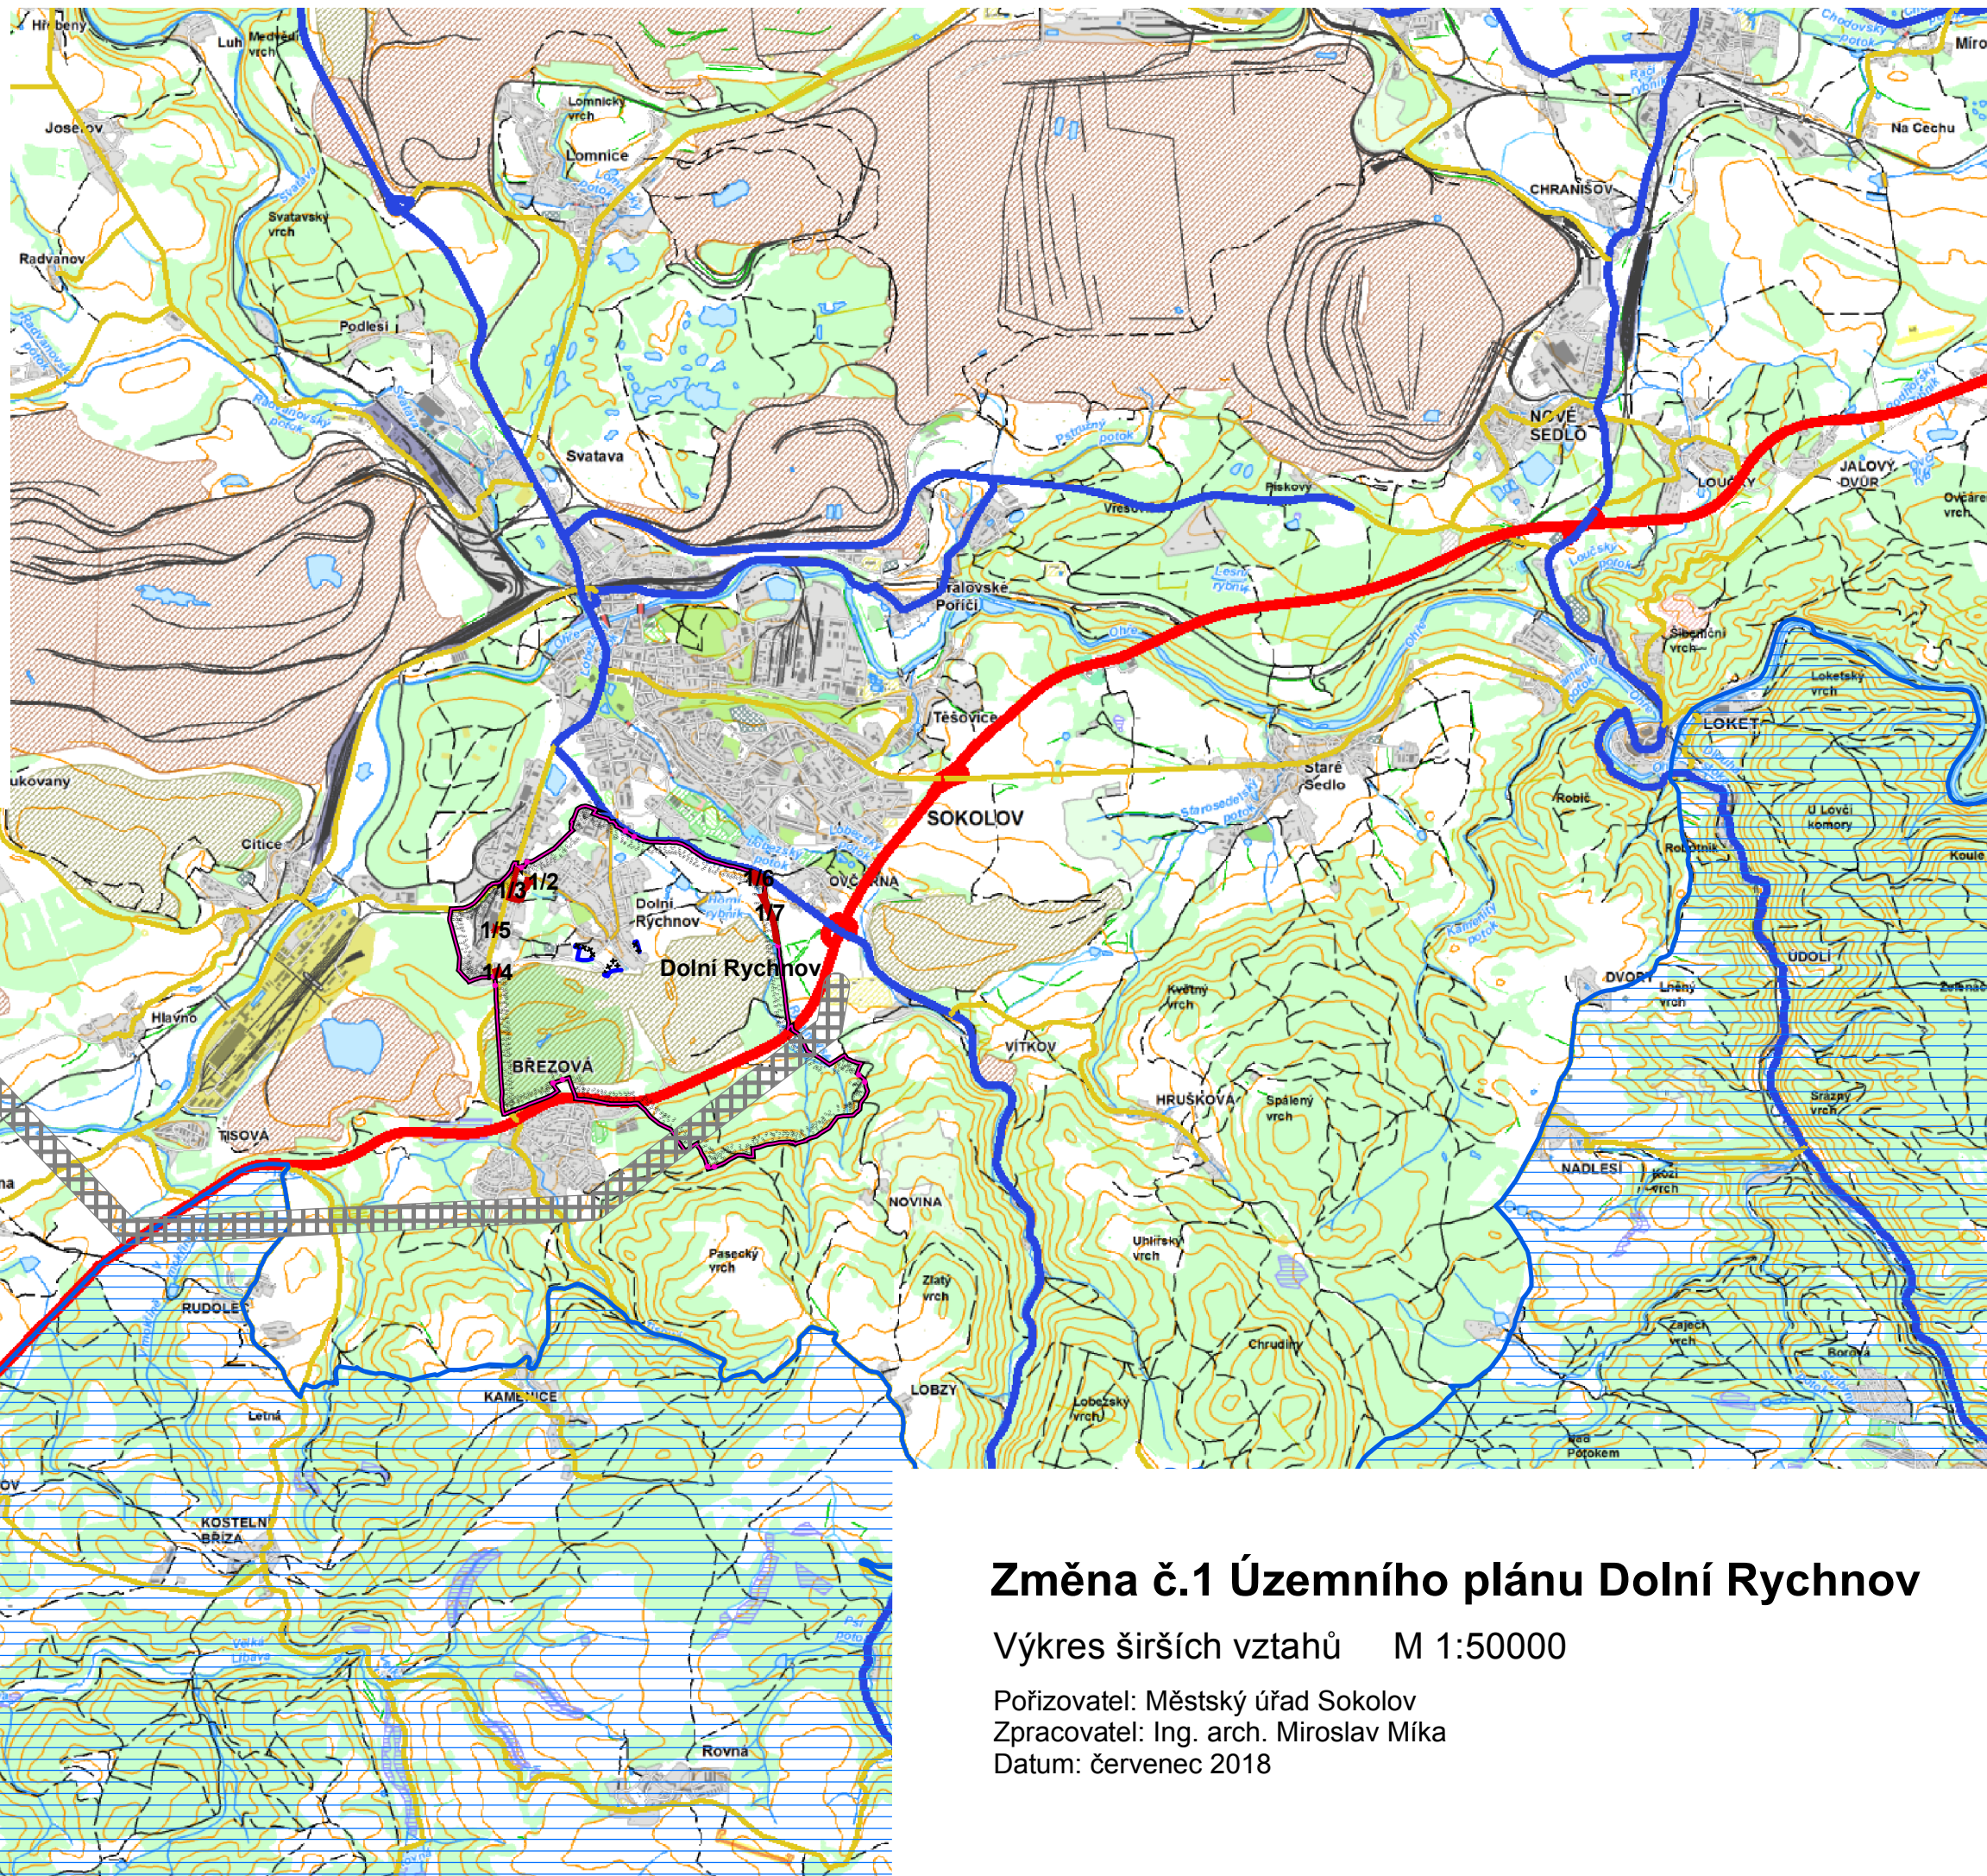

Změna č.1 Územního plánu Dolní Rychnov

Výkres širších vztahů M 1:50000

Pořizovatel: Městský úřad Sokolov
Zpracovatel: Ing. arch. Miroslav Míka
Datum: červenec 2018