

## ZÁZNAM O ÚČINNOSTI

### Změna č. 4 Územního plánu Dolní Rychnov

**Správní orgán, který změnu ÚP vydal:**

Zastupitelstvo obce Dolní Rychnov

**Datum nabytí účinnosti:**

**Oprávněná úřední osoba pořizovatele:**

Ing. Petra Šoupalová Haranzová, referent územního plánování

Městský úřad Sokolov, Rokycanova 1929, 356 01 Sokolov

Razítko:

Podpis:


# Změna č.4 Územního plánu Dolní Rychnov

Výkres základního členění území M 1:5000

Pořizovatel: Městský úřad Sokolov

Zpracovatel: Ing. arch. Miroslav Míka

Datum: září 2024

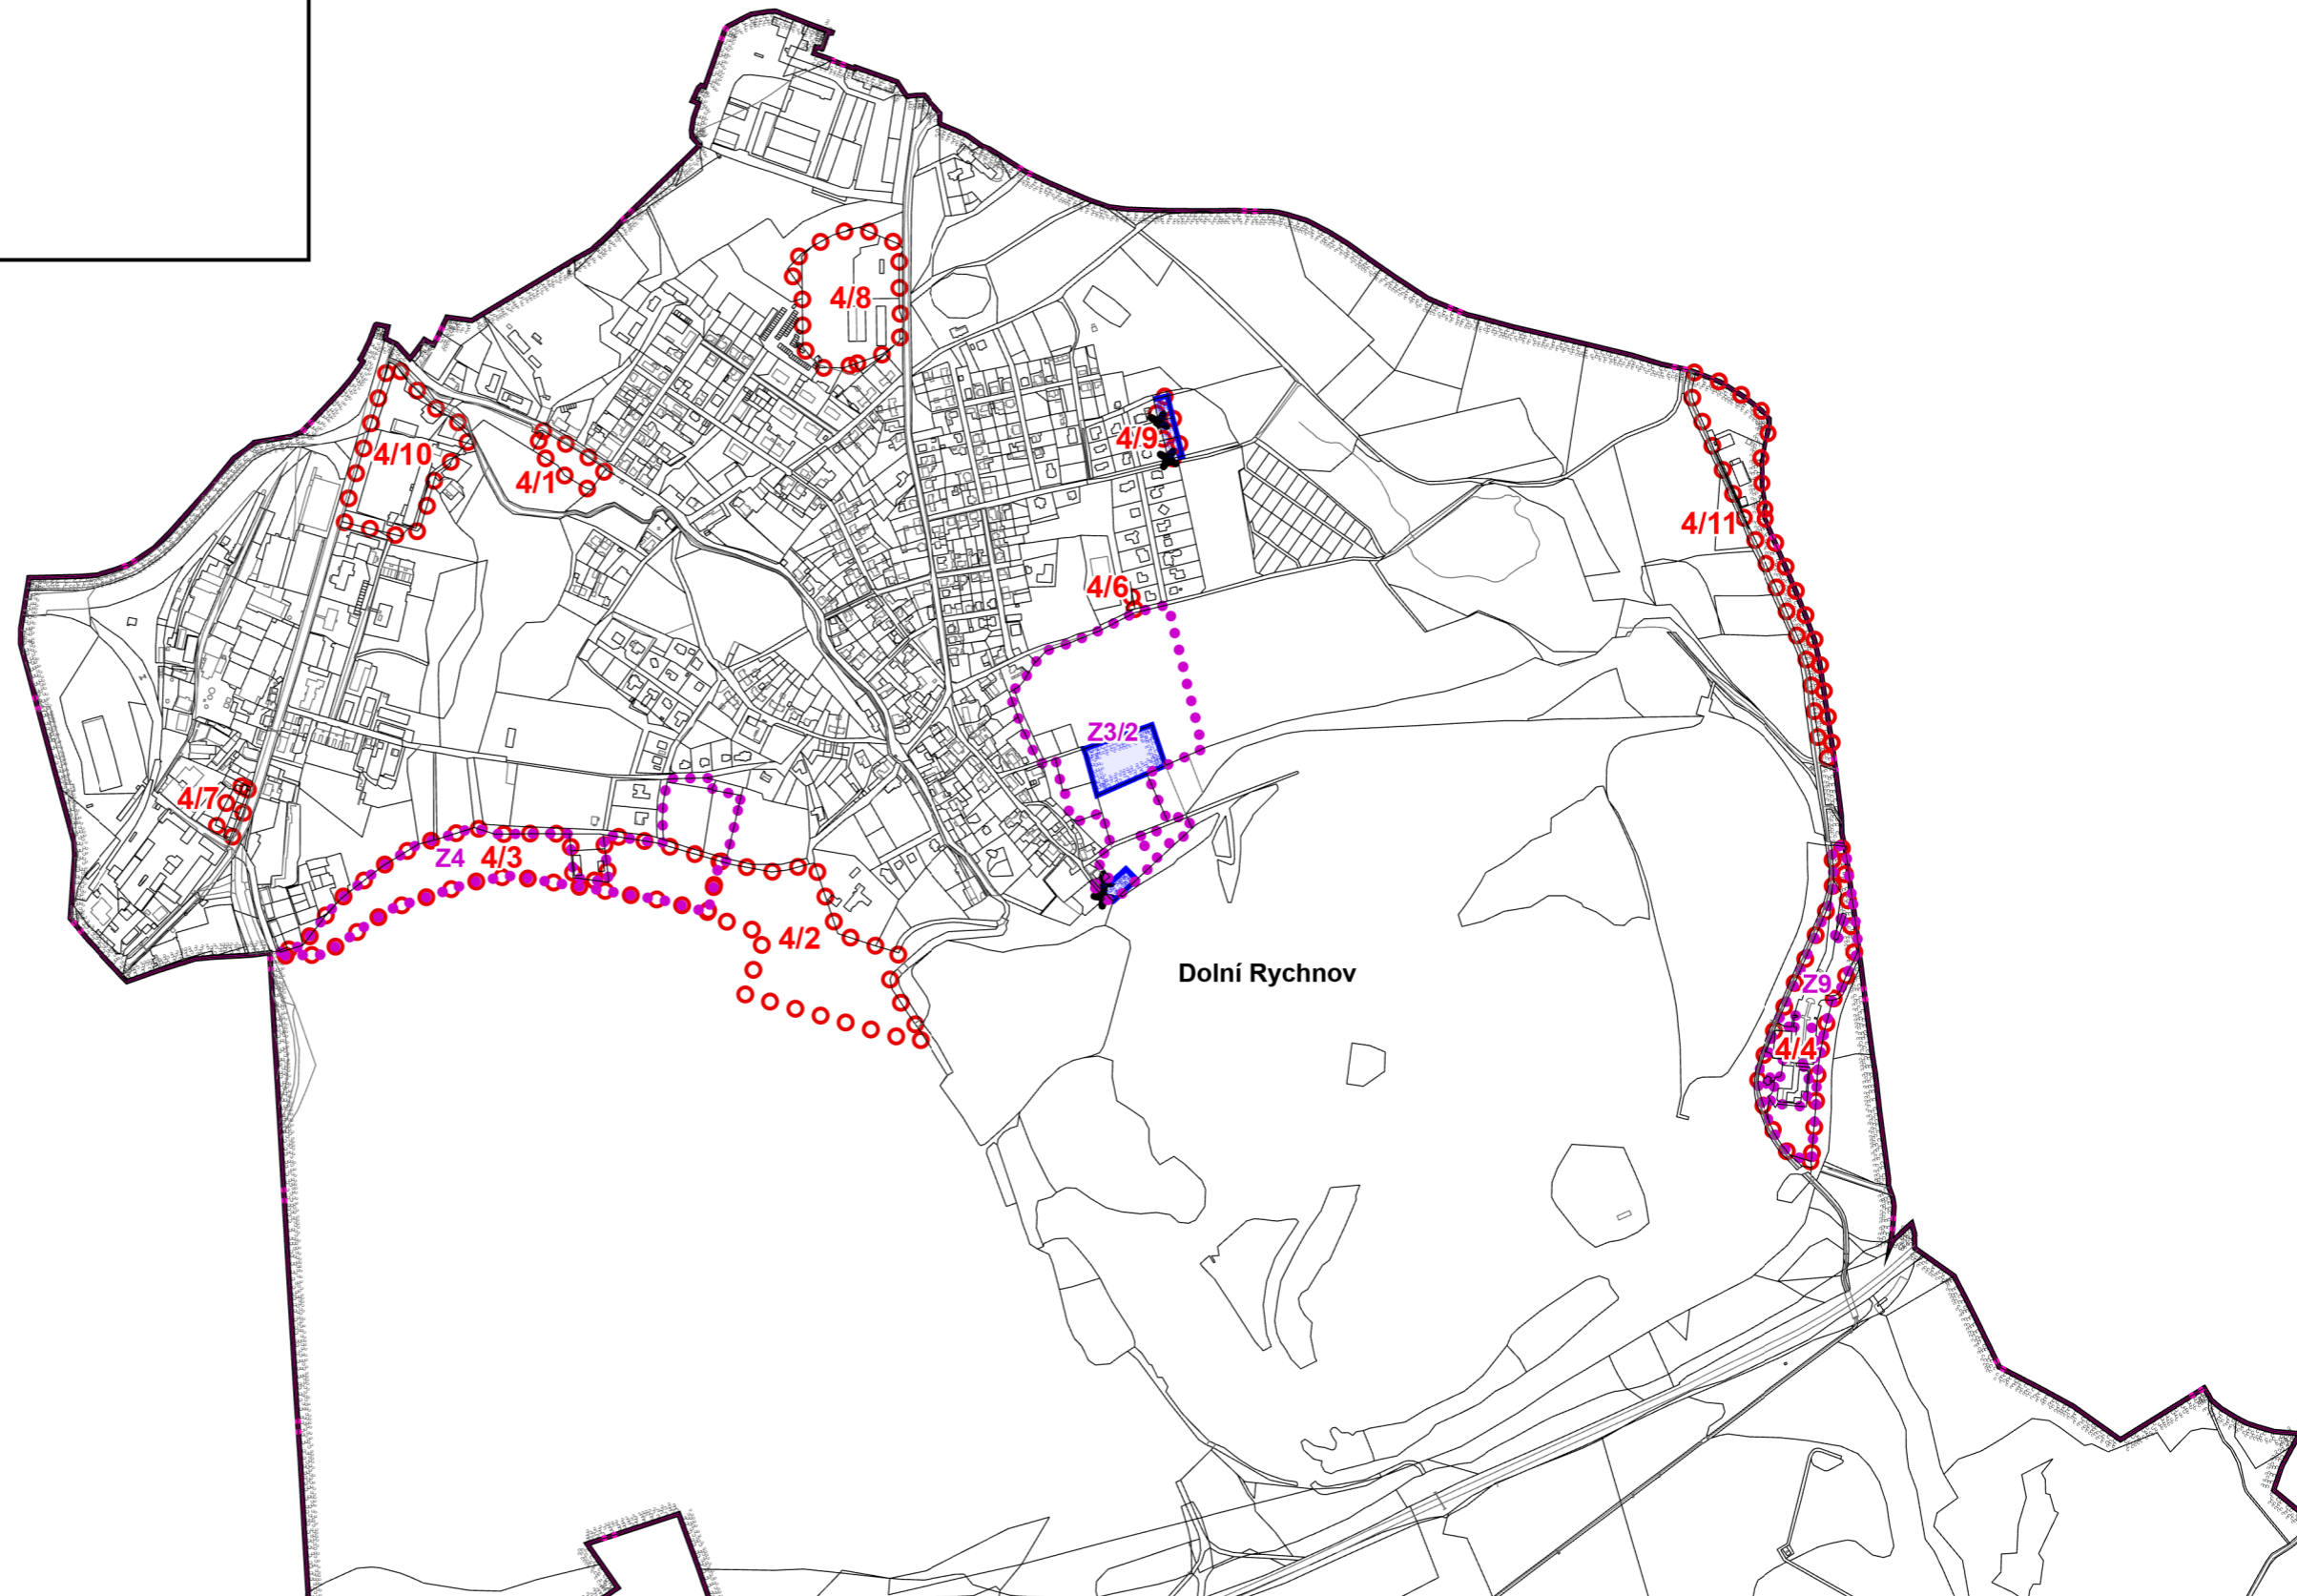

### Legenda změny č.4

Stav	Návrh	
		Hranice řešeného území
		Hranice katastrálních území
		Rušená hranice zastavěného území
		Nová hranice zastavěného území
		Upravované zastavitelné plochy
		Hranice řešené změny
		Nová zastavěná plocha