


# Změna č.4 Územního plánu Dolní Rychnov

Hlavní výkres (východ) M 1:5000

Pořizovatel: Městský úřad Sokolov  
Zpracovatel: Ing. arch. Miroslav Míka  
Datum: září 2024

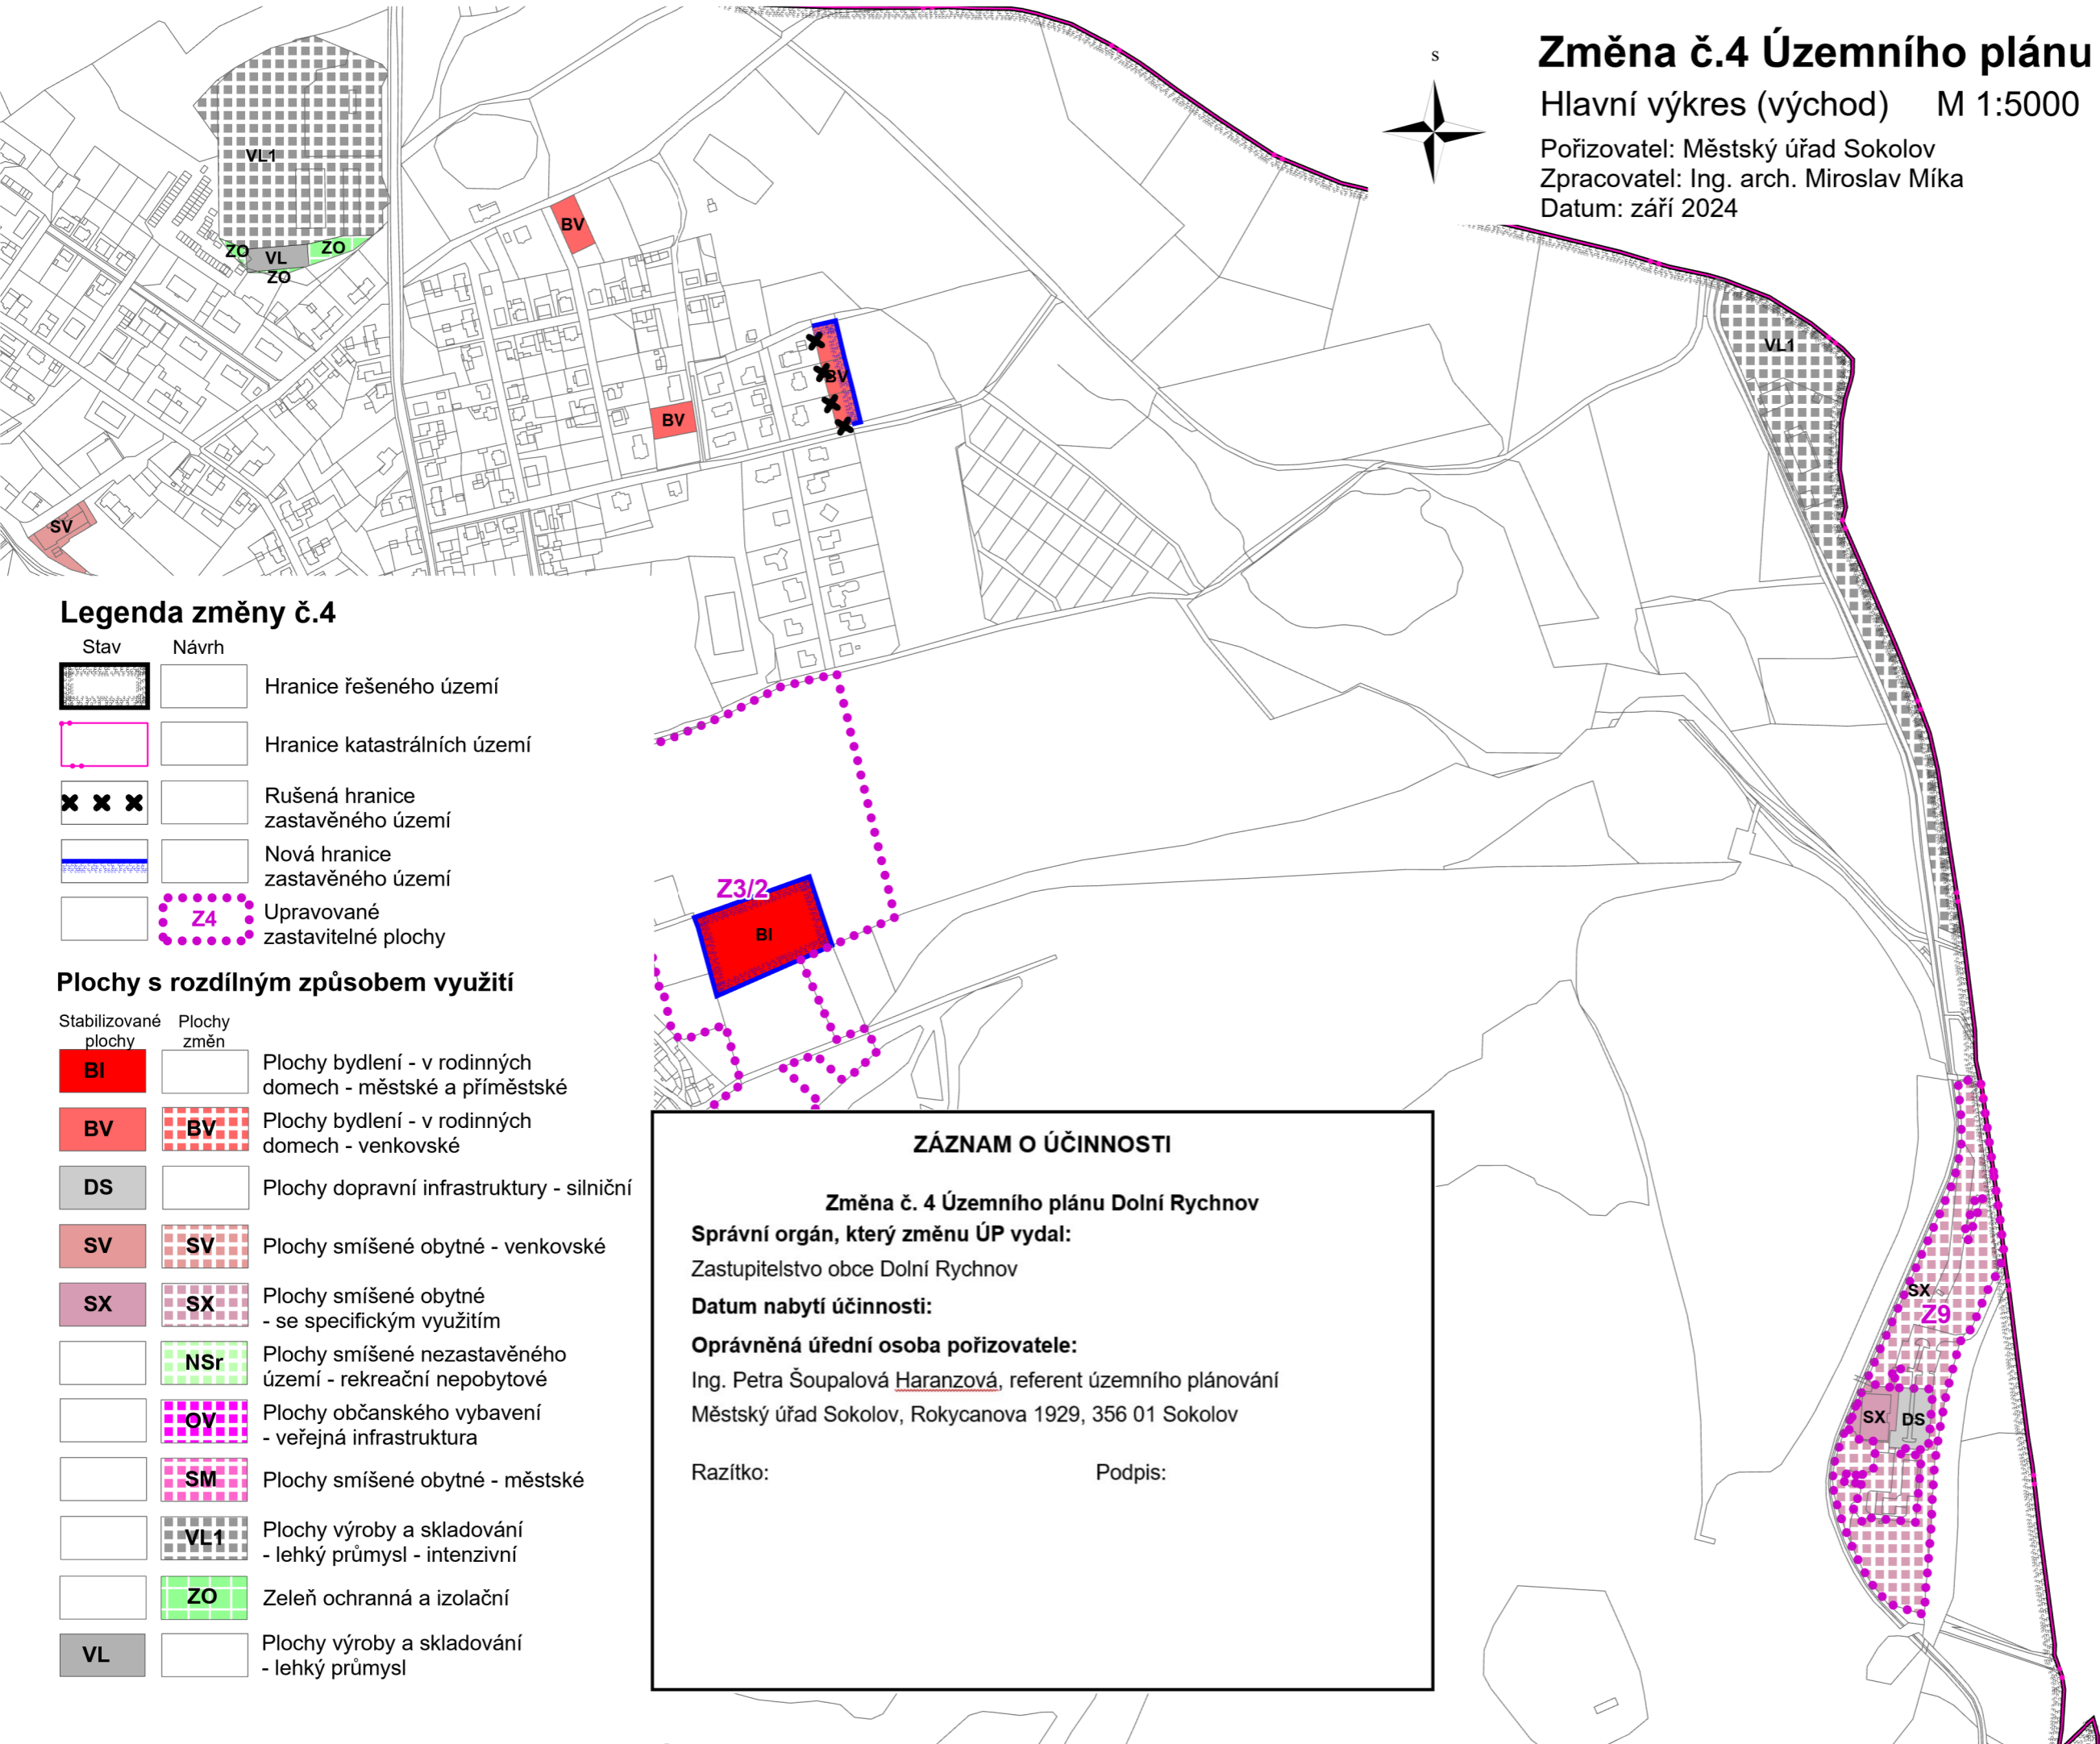

## Legenda změny č.4

Stav	Návrh	
		Hranice řešeného území
		Hranice katastrálních území
		Rušená hranice zastavěného území
		Nová hranice zastavěného území
		Upravované zastavitelné plochy

## Plochy s rozdílným způsobem využití

Stabilizované plochy	Plochy změn	
		Plochy bydlení - v rodinných domech - městské a příměstské
		Plochy bydlení - v rodinných domech - venkovské
		Plochy dopravní infrastruktury - silniční
		Plochy smíšené obytné - venkovské
		Plochy smíšené obytné - se specifickým využitím
		Plochy smíšené nezastavěného území - rekreační nepobytové
		Plochy občanského vybavení - veřejná infrastruktura
		Plochy smíšené obytné - městské
		Plochy výroby a skladování - lehký průmysl - intenzivní
		Zeleň ochranná a izolační
		Plochy výroby a skladování - lehký průmysl

## ZÁZNAM O ÚČINNOSTI

### Změna č. 4 Územního plánu Dolní Rychnov

**Správní orgán, který změnu ÚP vydal:**

Zastupitelstvo obce Dolní Rychnov

**Datum nabytí účinnosti:**

**Oprávněná úřední osoba pořizovatele:**

Ing. Petra Šoupalová Haranzová, referent územního plánování

Městský úřad Sokolov, Rokycanova 1929, 356 01 Sokolov

Razítko:

Podpis: