

Legenda

Stav	Návrh	
		Hranice řešeného území
		Hranice katastrálních území
		Hranice zastavěného území ke dni 8.3.2021
		Zastavitelné plochy
		Plochy změn v krajině
		Lokalita záboru
		Územní rezervy


Stav	Návrh	
		Vesnická památková zóna
		Území s archeologickými nálezy 2. kategorie
		Území s archeologickými nálezy 3. kategorie
		Území s archeologickými nálezy 4. kategorie
		Poddolované území
		Výhradní ložisko nerostných surovin
		Chráněné ložiskové území
		Ochranné pásmo ploch určených k plnění funkcí lesa
		Ochranné pásmo hřbitova
		Cyklistické trasy
		Turistické trasy
		železniční vlečka
		Zastávka autobusové dopravy
		Garáže
		Plochy pro parkování a odstavování
		Ochranné pásmo železnice
		Ochranné pásmo dálnice
		Ochranné pásmo silnic II. a III. třídy
		Ochranné pásmo zařízení leteckého provozu
		Ochranné pásmo se zákazem laserových zařízení
		Vodní zdroj
		Vodojem
		Ochranné pásmo vodního zdroje I. stupně
		Území zvláštní povodně pod vodním dílem
		Zóna havarijního plánování
		Čistírna odpadních vod
		Trafostanice
		Ochranné pásmo el.energie VN
		Ochranné pásmo el.energie VVN
		Koridory el. energie
		Regulační stanice plynu

Stav	Návrh	
		Bezpečnostní pásmo VTL plynovodu
		Telekomunikační zařízení
		Registrované významné krajinné prvky
		Místní biocentrum
		Místní biokoridor
		Regionální biokoridor
		Nadregionální biokoridor - ochranná zóna
		Rozvojová osa republikového významu OS7

Celé řešené území je v ochranném pásmu telekomunikačních zařízení a geoparku UNESCO.

Plochy s rozdílným způsobem využití

Stabilizované plochy	Plochy změn	Územní rezervy	
			Plochy bydlení - v bytových domech
			Plochy bydlení - v rodinných domech - městské a příměstské
			Plochy bydlení - v rodinných domech - venkovské
			Plochy dopravní infrastruktury - silniční
			Plochy dopravní infrastruktury - železniční (drážní)
			Plochy přírodní
			Plochy smíšené nezastavěného území - lesnické
			Plochy smíšené nezastavěného území - rekreační nepobytové
			Plochy občanského vybavení - sport - golfová hřiště
			Plochy občanského vybavení - hřbitovy
			Plochy občanského vybavení - komerční zařízení malá a střední
			Plochy občanského vybavení - tělovýchovná a sportovní zařízení
			Plochy občanského vybavení - veřejná infrastruktura
			Plochy občanského vybavení - se specifickým využitím
			Plochy rekreace - plochy staveb pro rodinnou rekreaci
			Plochy rekreace - zahrádkové osady
			Plochy smíšené obytné - městské
			Plochy smíšené obytné - venkovské
			Plochy smíšené obytné - se specifickým využitím
			Plochy technické infrastruktury - inženýrské sítě
			Plochy výroby a skladování - lehký průmysl
			Plochy výroby a skladování - lehký průmysl - intenzivní
			Plochy výroby a skladování - lehký průmysl - volný
			Plochy výroby a skladování - těžký průmysl a energetika
			Plochy výroby a skladování - drobná a řemeslná výroba
			Plochy výroby a skladování - zemědělská výroba
			Plochy veřejných prostranství - veřejná zeleň
			Plochy lesní - hospodářské
			Plochy lesní - ochranné
			Plochy zemědělské - travní
			Plochy zemědělské - orné
			Plochy vodní a vodo hospodářské

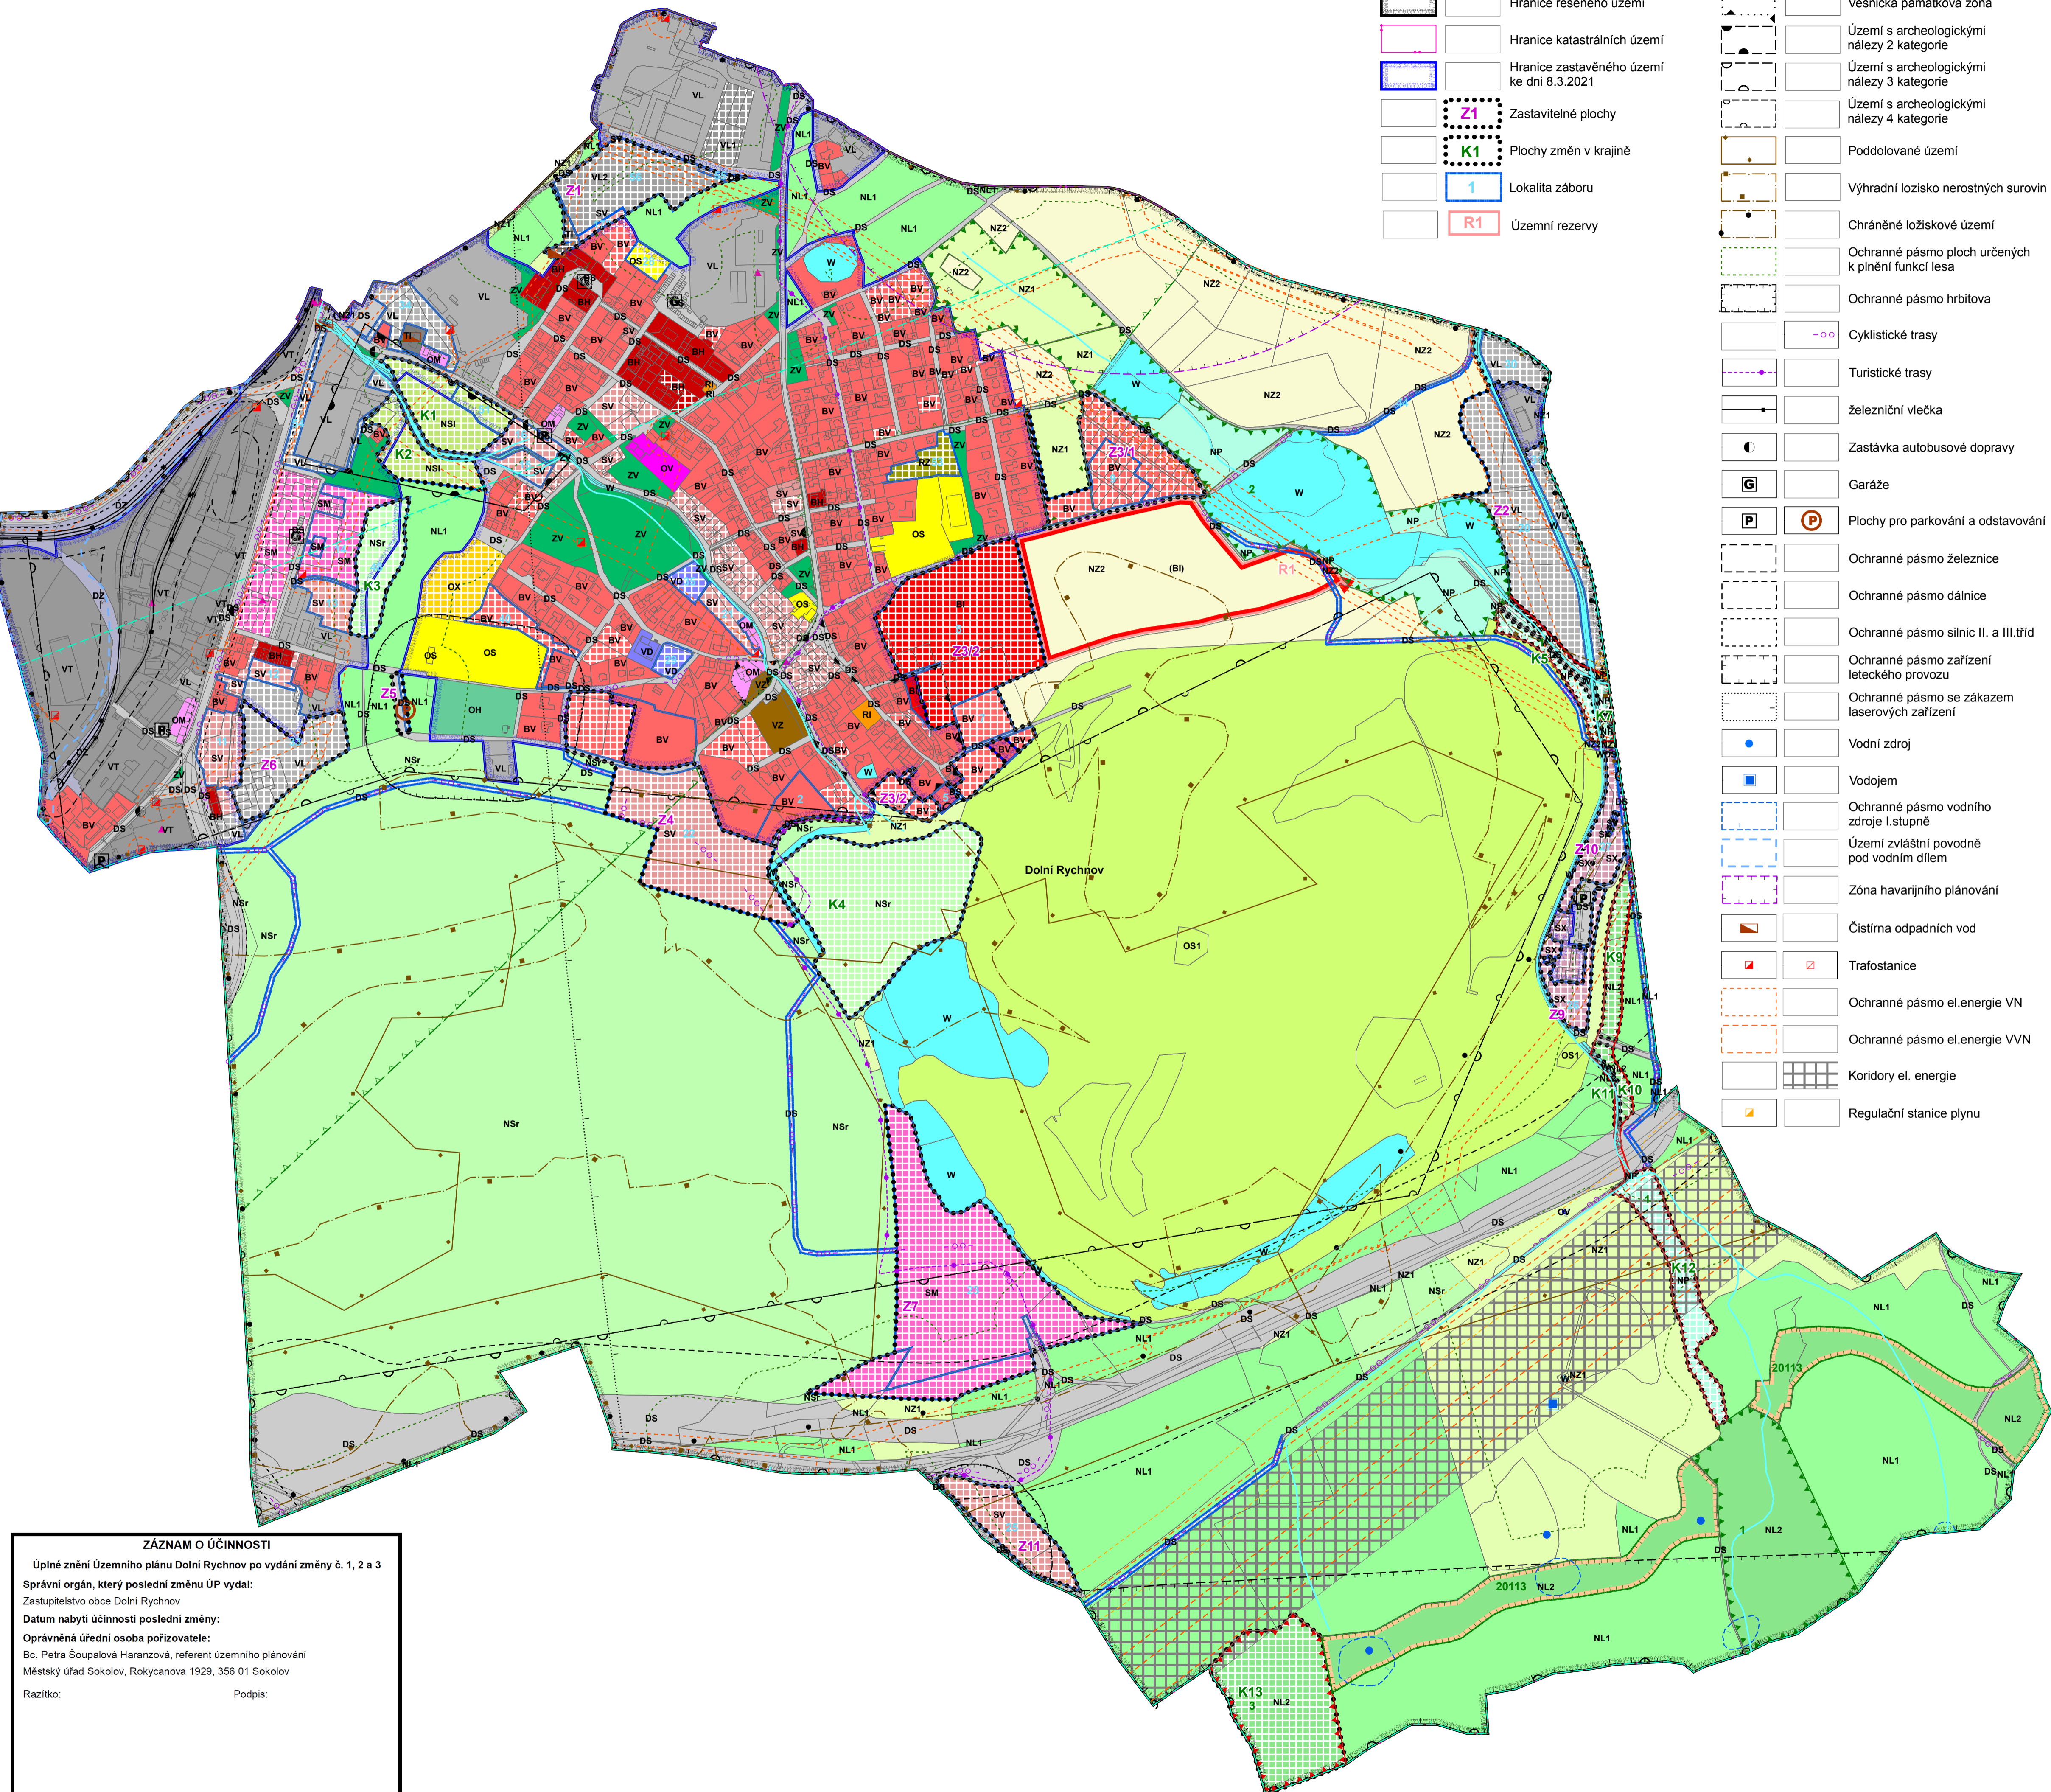

ZÁZNAM O ÚČINNOSTI
 Úplné znění Územního plánu Dolní Rychnov po vydání změny č. 1, 2 a 3
 Správní orgán, který poslední změnu ÚP vydal:
 Zastupitelstvo obce Dolní Rychnov
 Datum nabytí účinnosti poslední změny:
 Oprávněná úřední osoba pořizovatele:
 Bc. Petra Šoupalová Haranzová, referent územního plánování
 Městský úřad Sokolov, Rokycanova 1929, 356 01 Sokolov
 Razítko: Podpis:

Vypracoval:	Vedoucí projektu:	Vedoucí akce:	 projektová kancelář Ing. arch. Miroslav Míka Pánská 107/105 353 01 Město Lázně tel. +420 354 602 880 e-mail: markant@markant.cz
Ing. arch. Erika Frančíková Kubalíková	Ing. arch. Miroslav Míka	Ing. arch. Miroslav Míka	
Seznam: Městský úřad Sokolov Pořizovatel: Městský úřad Sokolov Územní plán Dolní Rychnov			
Formát: A1	Číslo výkresu: B.1.	Datum: 4/2022	
Stupeň: 1	Měřítko: 1:5 000		
Číslo: Koordinační výkres	Etapa: Úplné znění ÚP po vydání Změny č.1, 2 a 3		