

**MĚSTSKÝ ÚŘAD SOKOLOV**  
Rokycanova 1929, 356 01 Sokolov  
Odbor dopravy

---

ČÍSLO SPISU: MUSO/79631/2022/OD/LULA  
INTERNÍ OZNAČENÍ: OD-3153/2022  
VYŘIZUJE: Mgr. Lucie Laurová  
TEL.: +420 354 228 227  
E-MAIL: lucie.laurova@mu-sokolov.cz

DATUM: 15. 8. 2022

**VEŘEJNÁ VYHLÁŠKA**

**opatření obecné povahy  
stanovení přechodné úpravy provozu na pozemních komunikacích**

Městský úřad Sokolov, odbor dopravy, jako příslušný správní úřad ve smyslu § 124 odst. 6 zákona č. 361/2000 Sb., o provozu na pozemních komunikacích, ve znění pozdějších předpisů, (dále jen „zákon o silničním provozu“) v souladu s ustanovením § 173 zákona č. 500/2004 Sb., správní řád ve znění pozdějších předpisů (dále jen „správní řád“) stanovuje opatřením obecné povahy

**přechodnou úpravu provozu na pozemních komunikacích**

podle § 77 odst. 1 písm. c) a odst. 5, zákona o silničním provozu, na základě podané žádosti firmou Václav Vaidiš - Elektromontáže s.r.o., IČO: 26382300, Sedlec 199, 360 10 Karlovy Vary ze dne 3. 8. 2022 a po předchozím vyjádření Policie České republiky, Krajského ředitelství policie Karlovarského kraje, DI Sokolov, čj. KRPK-62367-2/ČJ-2022-190906 ze dne 4. 8. 2022 na místních komunikacích v ul. Revoluční a okolí v obci Dolní Rychnov.

**Důvod: nové podzemní vedení NN.**

Stanovená úprava provozu je vázána na následující podmínky:

- umístění přechodného dopravního značení bude provedeno dle ověřené a schválené situace, která je nedílnou součástí tohoto opatření obecné povahy,
- **termín od 1. 9. 2022 nejdéle do 31. 10. 2022,**
- za údržbu a náležitý stav dopravního značení odpovídá žadatel,
- dopravní značky budou svým provedením a umístěním odpovídat příslušným ČSN a TP, budou umístěny na dobu nezbytně nutnou a po skončení prací budou neprodleně odstraněny, v případě potřeby zneplatněny pootočením a umístěním mimo těleso vozovky,
- pracovní místo bude označeno v souladu s TP 66, výkopy budou zajištěny proti pádu osob v souladu s čl. 4.5 TP 66,
- za snížené viditelnosti budou k dopravnímu značení a dopravnímu zařízení doplněna výstražná světla S7, vozidla stavby budou stát v záboru za dopravním značením Z 4a, Z 4b,
- z důvodu zajištění BESIPu (např. u pracovního místa umístěného před směrovým obloukem) bude provoz na silnici kyvadlově řízen pracovníky zhotovitelé firmy,
- při zachování širší průjezdného profilu vozovky nižšího než 2,75 m budou v souladu s čl. 6.2.2. dle TP 66 osazeny z obou stran vozovky svislé dopravní značky B 15,
- stanovení přechodné úpravy provozu nenahrazuje povolení, stanovisko, posouzení, případně jiné opatření dotčeného správního úřadu vyžadované zvláštními předpisy.

## Odůvodnění

Dne 3. 8. 2022 byla podána žádost firmou Václav Vaidiš - Elektromontáže s.r.o., IČO: 26382300, Sedlec 199, 360 10 Karlovy Vary o stanovení přechodné úpravy provozu na místních komunikacích v ul. Revoluční a okolí v obci Dolní Rychnov. K žádosti bylo doloženo písemné vyjádření a situace odsouhlasená a ověřená Policií České republiky Krajské ředitelství policie Karlovarského kraje, Dopravní inspektorát Sokolov pod čj. KRPK-62367-2/ČJ-2022-190906 ze dne 4. 8. 2022. Přechodné dopravní značení bude osazeno z důvodu omezení obecného užívání komunikace při ukládání nového podzemního vedení NN.

V souladu s ustanovením § 77 odst. 5 zákona o silničním provozu příslušný správní úřad nedoručuje návrh opatření obecné povahy a nevyzývá dotčené osoby k podávání připomínek nebo námitek.

## Poučení

Opatření obecné povahy **nabývá účinnosti pátým dnem** po dni vyvěšení veřejné vyhlášky ustanovení § 77 odst. 5, zákona o silničním provozu.

Dle ustanovení § 173 odst. 2 správního řádu nelze proti opatření obecné povahy podat opravný prostředek.

Sokolov dne 15. 8. 2022

Mgr. Lucie Laurová  
oprávněná úřední osoba

*elektronicky podepsáno*

Příloha:  
Situace dopravního značení

Vyvěšeno dne: 15. 8. 2022

Sejmuto dne:

Rozdělovník:

Účastník řízení:

Václav Vaidiš - Elektromontáže s.r.o., Sedlec 199, Karlovy Vary, 360 10 Karlovy Vary 10, DS: ksa9kdg

Dotčený orgán:

Krajské ředitelství policie Karlovarského kraje, Závodní 386/100, Dvory, 360 06 Karlovy Vary 6, DS: upshp5u


Ostatní:

**Obecní úřad Dolní Rychnov – k vyvěšení na úřední desce obce v souladu s § 172 odst. 1 správního řádu na dobu 15 dnů**


V elektronické podobě je opatření obecné povahy zveřejněno na elektronické vývěsce Města Sokolov, na adrese: [www.sokolov.cz](http://www.sokolov.cz)

**Dolní Rychnov, SO, Revoluční ulice**  
**Situace provizorního dopravního značení - část 1**  
 M 1:500

S A3



LÁVKA PRO PĚŠÍ  
 (POUŽÍTI DLE MÍSTNÍCH PODMÍNEK)

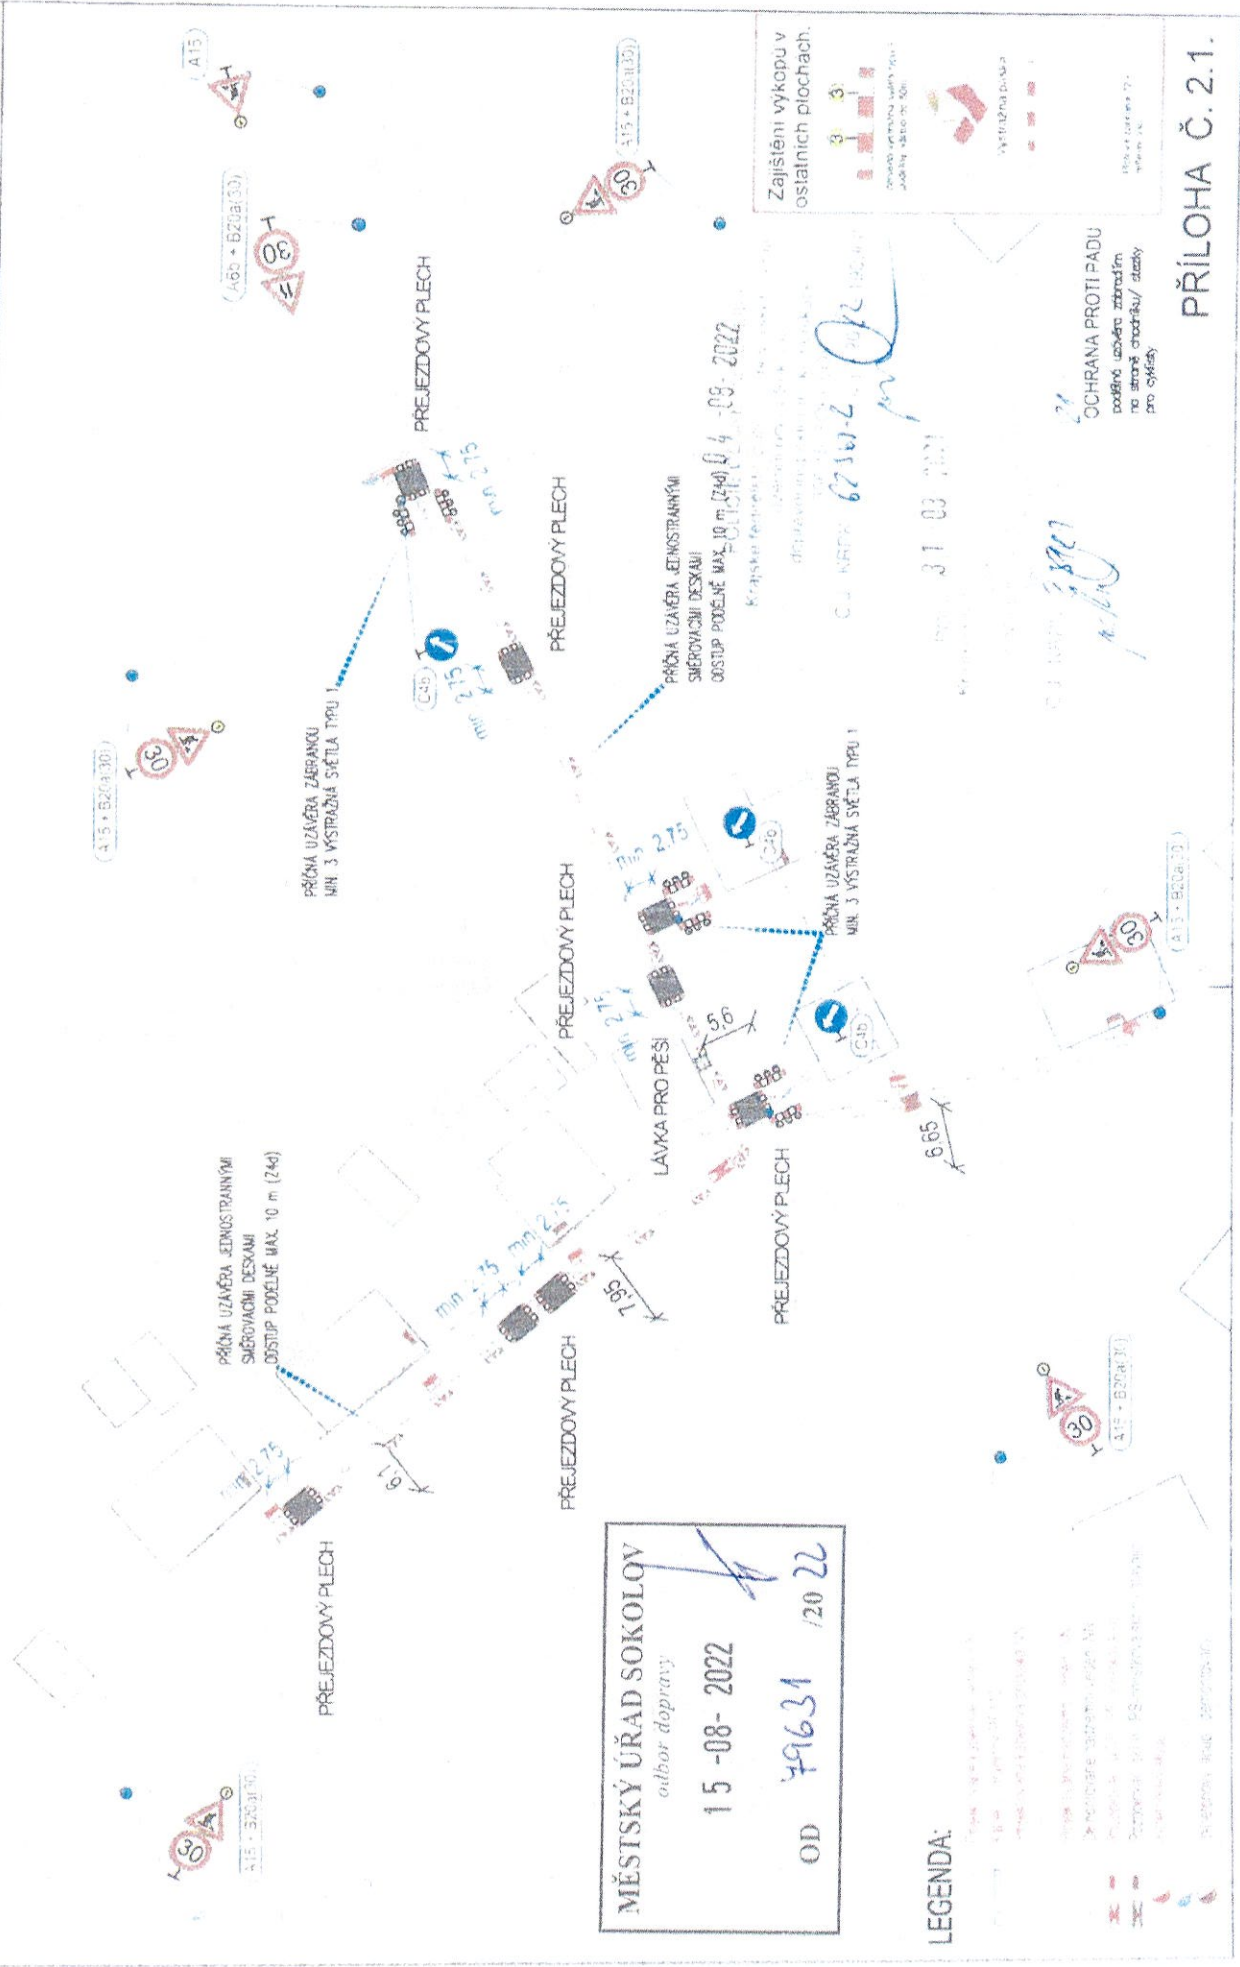



**MĚSTSKÝ ÚŘAD SOKOLOV**  
*odbor dopravy*  
 15-08-2022  
 OD 79631 /2022

**LEGENDA:**


Zajištění výkopů v ostatních plochách:



OCHRANA PROTI PADU  
 použitelné pouze za předpokladu  
 na směrné chodníku/ stávkách  
 pro cyklisty

**PŘÍLOHA Č. 2.1.**

15.08.2022  
 4.09.2022  
 31.03.2021

# Dolní Rychnov, SO, Revoluční ulice Situace provizorního dopravního značení - část 1 - Detail

A3

LÁVKA PRO PĚŠÍ

(POUŽÍTÍ DLE MÍSTNÍCH PODMÍNEK)



## PŘÍČNÝ PŘEKOP

- PŘEKOP BUDE REALIZOVÁN PO POLOVNÁCH
- V PŘÍPADĚ POTŘEBY BUDE DOČASNĚ KOMUNIKACE UZAVŘENA (JEDNÁ SE O KRÁTKODOBÉ OMEZENÍ - ŘÍZENÍ POUČENÝMI PRACOVNÍKY)



ŘÍZENÍ DOPRAVY POUČENÝMI PRACOVNÍKY  
Přístup o bezpečnostní provozu pomocí pozemních značek a reflexních vest lidí vycvičených zvlášť určeným způsobem

**MĚSTSKÝ ÚŘAD SOKOLOV**  
odbor dopravy  
15 -08- 2022  
OD 79631 120 22

PŘÍČNA UZÁVĚRA JEDNOSTRANNÝMI SMĚROVACÍMI DESKAMI  
ODSTUP POJELNĚ MÁX 10 m (Z40)

LÁVKA PRO PĚŠÍ

PŘEJÍZDOVÝ PLECH

PŘÍČNÝ PŘEKOP  
- PŘEKOP BUDE REALIZOVÁN PO POLOVNÁCH

- LEGENDA:**
- PŘÍČNA UZÁVĚRA JEDNOSTRANNÝMI SMĚROVACÍMI DESKAMI
  - PŘEJÍZDOVÝ PLECH
  - LÁVKA PRO PĚŠÍ
  - PŘÍČNÝ PŘEKOP
  - PŘÍČNA UZÁVĚRA ZABRANOU MIN. 3 VÝSTRAŽNÁ SVĚTLA TYPU 1
  - PŘÍČNA UZÁVĚRA ZABRANOU MIN. 3 VÝSTRAŽNÁ SVĚTLA TYPU 1

PŘEJÍZDOVÝ PLECH

PŘÍČNA UZÁVĚRA ZABRANOU  
MIN. 3 VÝSTRAŽNÁ SVĚTLA TYPU 1

PŘÍČNÝ PŘEKOP  
- PŘEKOP BUDE REALIZOVÁN PO POLOVNÁCH

PŘEJÍZDOVÝ PLECH

PŘÍČNA UZÁVĚRA JEDNOSTRANNÝMI SMĚROVACÍMI DESKAMI  
ODSTUP POJELNĚ MÁX 10 m (Z40)

Zajištění vřkoku v ostatních plochách




OCHRANA PROTI PADU  
podle č. 140/2002 Sb. (Z40)

podle č. 140/2002 Sb. (Z40)

PŘÍLOHA Č. 2.2.

MĚSTSKÝ ÚŘAD SOKOLOV  
*(odbor dopravy)*  
 15-08-2022  
 OD 79631 12022

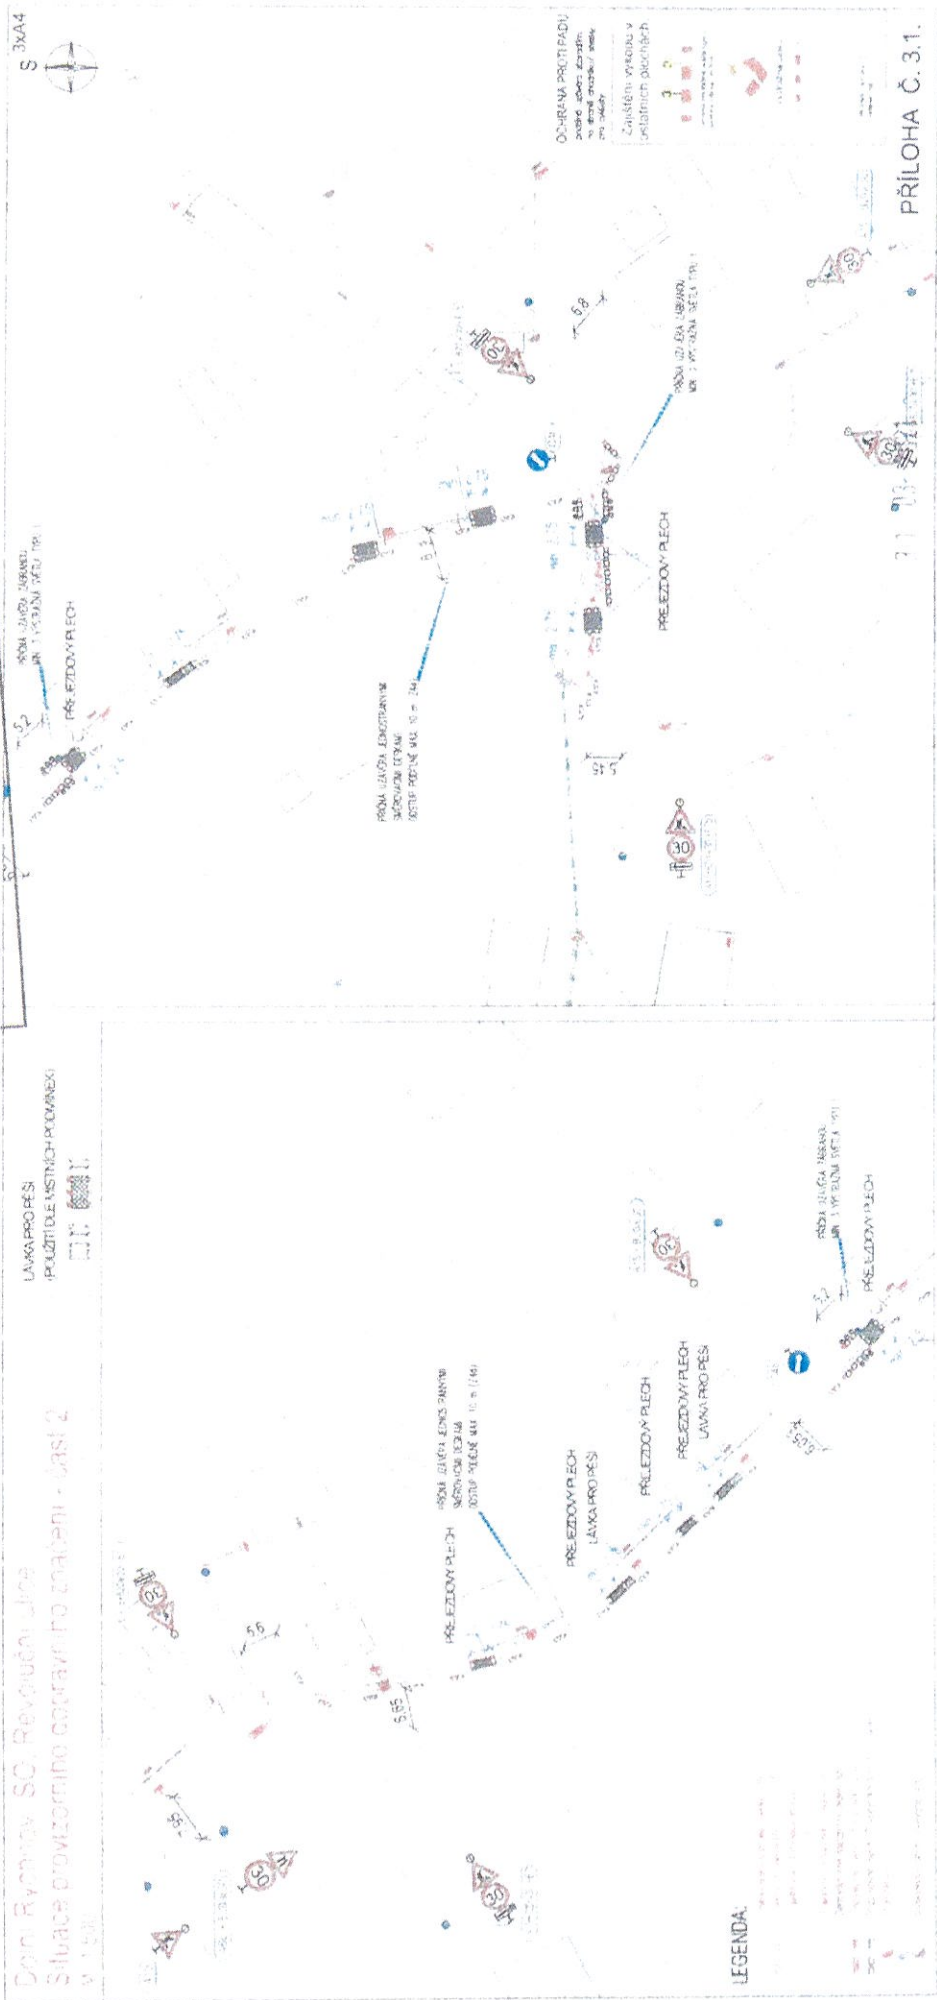

 Situace provizorního dopravního značení - část 2  
 V 1:500

PŘÍLOHA Č. 3.1.

04-08-2022  
 Mgr. Filip Štěpánek  
 Městský úřad Sokolov  
 odbor dopravy  
 Mgr. Filip Štěpánek

79631 12022



Dolní Rychnov, SO Revoluční ulice

# Situace provizorního dopravního značení - část 2 - Detail v místě překopu

A3  
S

LÁVKA PRO PĚŠÍ  
(POUŽITÍ DLE MÍSTNÍCH PODMÍNEK)




Zajištění vykopu v ostatních plochách.



OCHRANA PROTI PADU  
podle národního standardu  
na strážní ochráníky/ střešy  
a/o výhledy

## PŘÍČNÝ PŘEKOP

- PŘEKOP BUDE REALIZOVÁN PO POLOVNÁCH
- V PŘÍPADĚ POTŘEBY BUDE DOČASNĚ KOMUNIKACE UZAVŘENA (JEDNÁ SE O KRÁTKODOBÉ OMEZENÍ - ŘÍZENÍ POUČENÝMI PRACOVNÍKY)

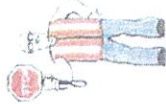

ŘÍZENÍ DOPRAVY POUČENÝMI PRACOVNÍKY  
sloužící o bezpečnost provozu pomocí průběžných rozkazů, v reflexních vestách výškových označování  
terčem přípatně rozsvícenými

PŘEJÍZDOVÝ PLECH  
LÁVKA PRO PĚŠÍ

PŘÍČNÝ PŘEKOP  
- PŘEKOP BUDE REALIZOVÁN PO POLOVNÁCH



PŘÍČNÁ UZÁVĚRA ZABRANOU  
MIN. 3 VÝSTRAŽNÁ SVĚTLA TYPU 1

PŘEJÍZDOVÝ PLECH

MĚSTSKÝ ÚŘAD SOKOLOV  
odbor dopravy

15-08-2022

OD 49631 12022

LEGENDA:



PŘEJÍZDOVÝ PLECH

PŘÍČNÁ UZÁVĚRA JEDNOSTRANNÝMI  
SMĚROVACÍMI DESKAMI  
ODSTUP POČÍNEJ MAX. 10 m (Z46)

PŘEJÍZDOVÝ PLECH

PŘEJÍZDOVÝ PLECH

PŘÍČNÝ PŘEKOP  
- PŘEKOP BUDE REALIZOVÁN PO POLOVNÁCH

PŘÍČNÁ UZÁVĚRA ZABRANOU  
MIN. 3 VÝSTRAŽNÁ SVĚTLA TYPU 1

PŘÍLOHA Č. 3.2.

*Handwritten notes and signatures:*  
31.08.2022  
PŘÍČNÝ PŘEKOP  
- PŘEKOP BUDE REALIZOVÁN PO POLOVNÁCH  
31.08.2022  
PŘÍČNÝ PŘEKOP  
- PŘEKOP BUDE REALIZOVÁN PO POLOVNÁCH

Dolní Rychnov, SO Revoluční ulice  
 Situace provizorního dopravního značení - část 3  
 M. 1:500

LAJKA PRO PĚŠÍ  
 (POUŽÍTÍ DLE MÍSTNÍCH PODMÍNEK)




MĚSTSKÝ ÚŘAD SOKOLOV


*odbor dopravy*

15-08-2022

OD 49631 / 2022

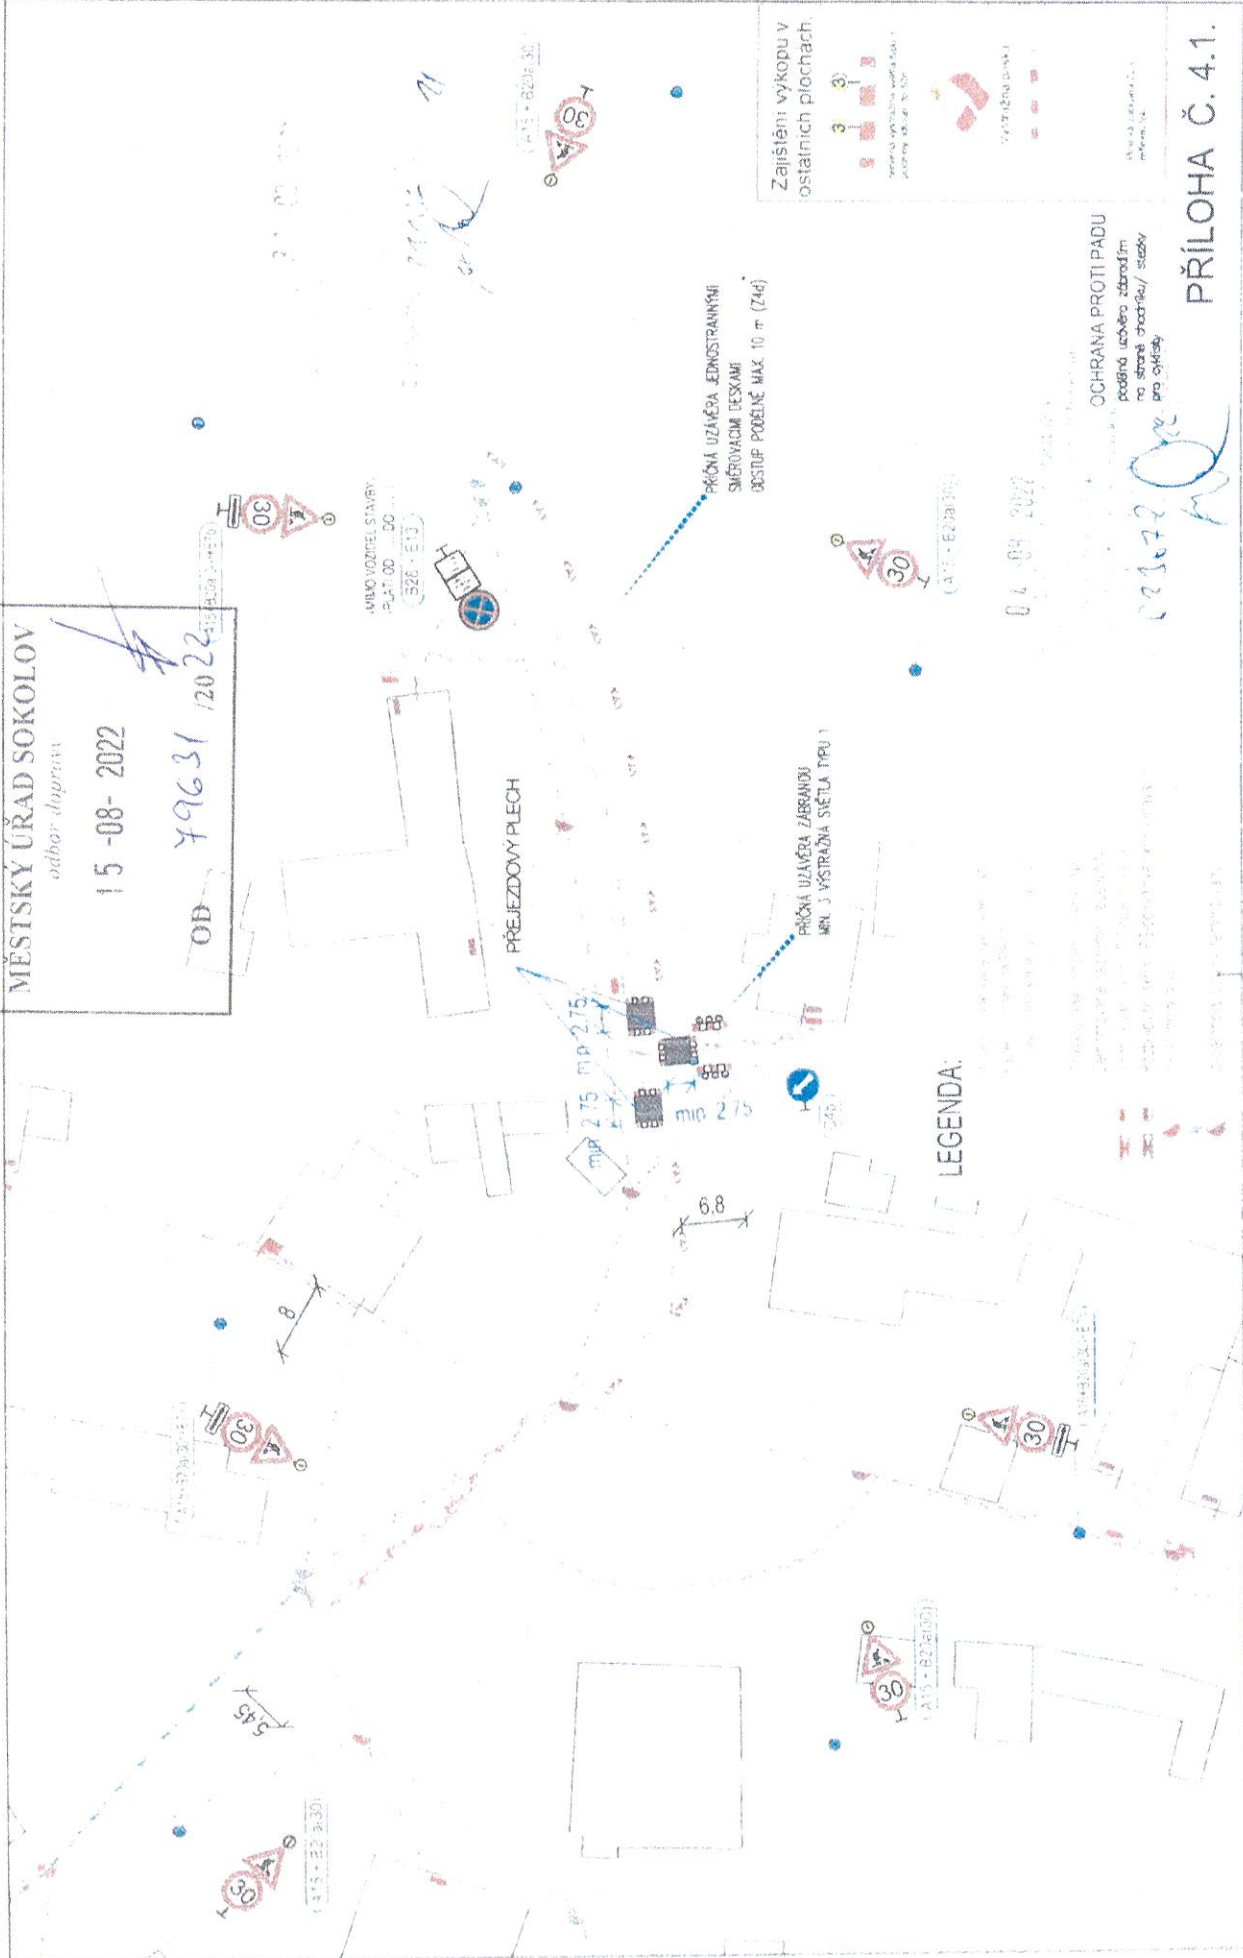

Zajištění výkopu v  
 ostatních plochach.

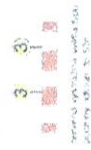

04.08.2022

OCHRANA PROTI PADU  
 podlaha uvořena zábradím  
 na straně chodníku/ stávký  
 pro výkopy

LEGENDA:

PŘÍLOHA Č. 4.1.









Dolní Rychnov, SO. Revoluční ulice  
 Situace provizorního dopravního značení - část 5 - úsek 1  
 M 1:500


LÁVKA PRO PĚŠÍ  
 (POUŽÍTÍ DLE MÍSTNÍCH PODMÍNEK)



A3



MĚSTSKÝ ÚŘAD SOKOLOV  
*úřad dopravy*  
 15-08-2022  

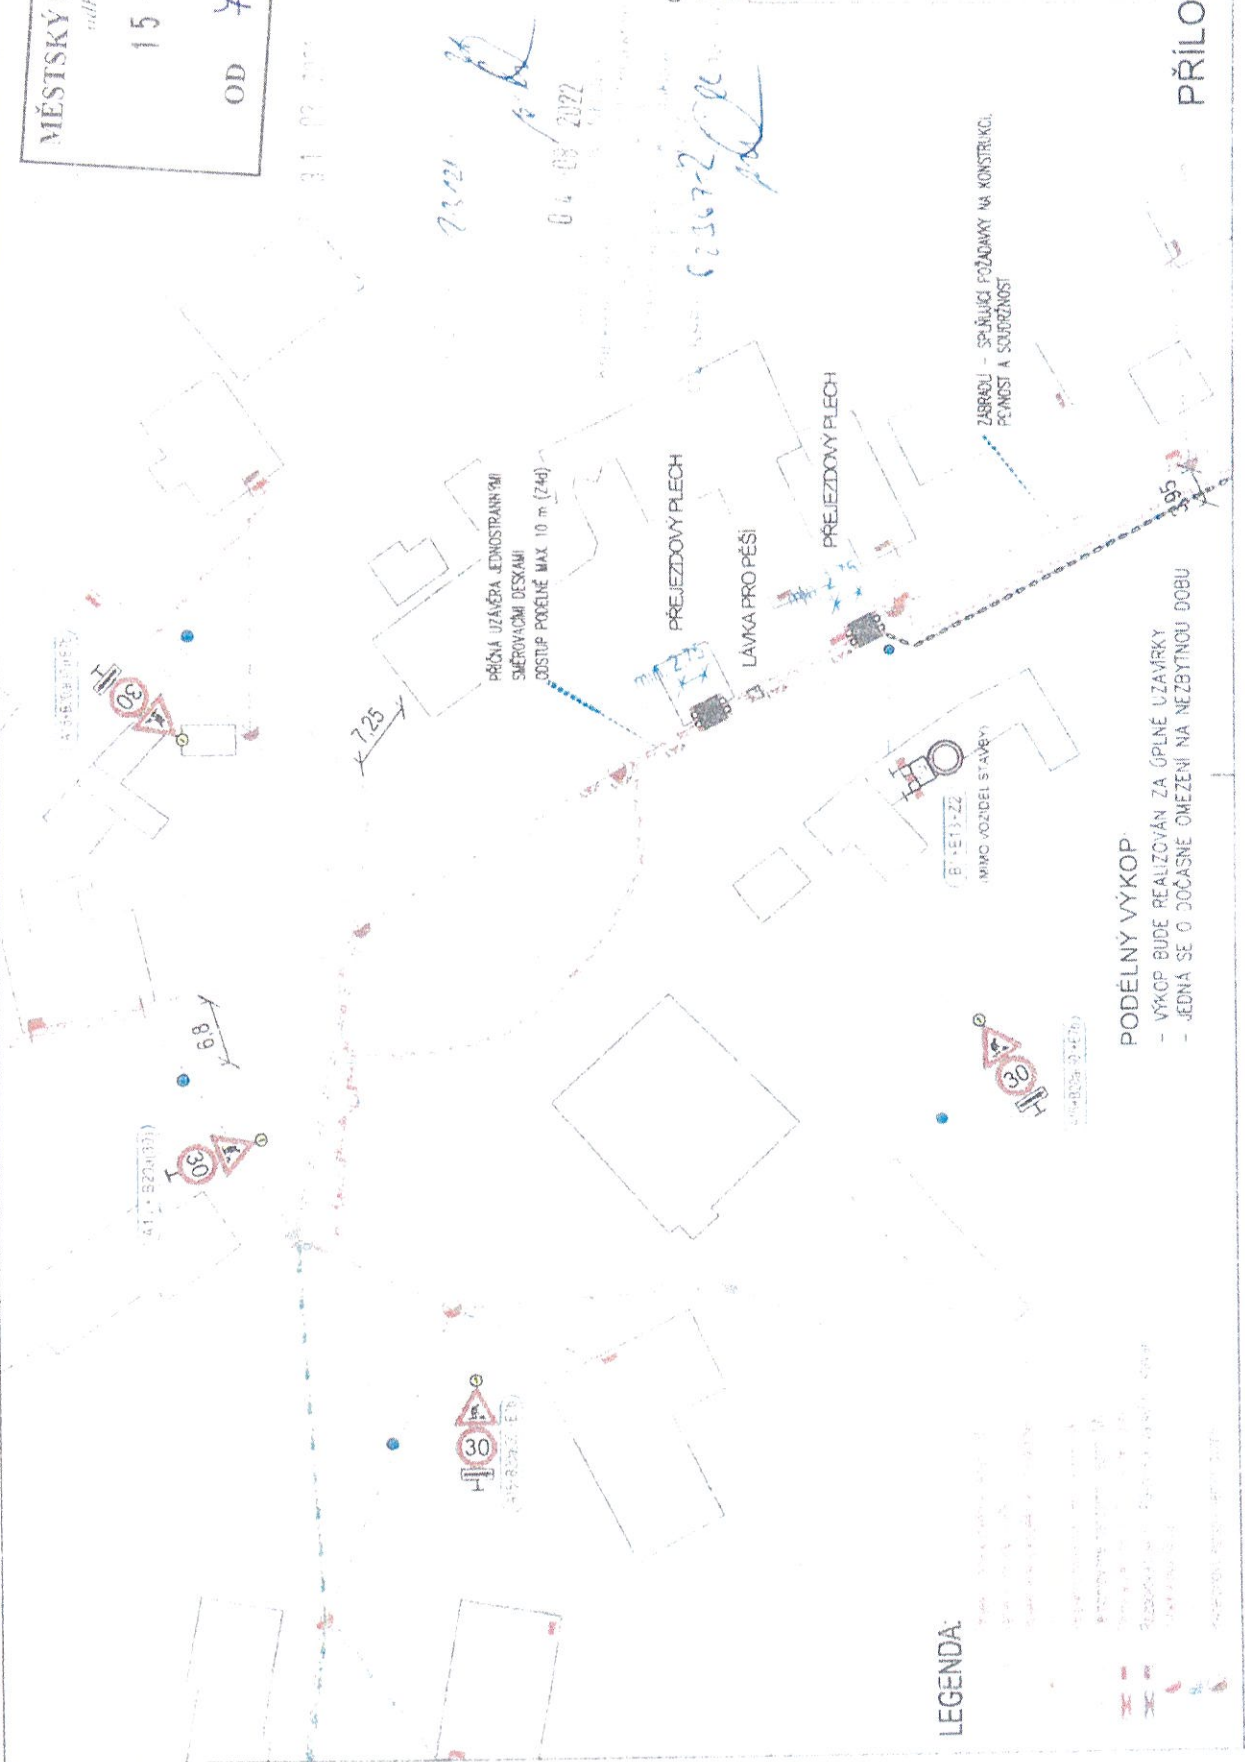

OCHRANA PROTI PÁDU  
 na straně chodníku/ seřady  
 pro výšky

Zajištění výkopů v  
 ostatních plochách



MĚSTSKÝ ÚŘAD SOKOLOV  
 Městský úřad dopravy

PODÉLNÝ VÝKOP  
 - VÝKOP BUDE REALIZOVÁN ZA ÚPLNÉ UZÁMKY  
 - JEDNÁ SE O DOČASNÉ OMEZENÍ NA NEZBYTNOU DOBU

PŘÍLOHA Č. 6.1.

LEGENDA:










**Dolní Rychnov, SO, Revoluční ulice**  
**Situace provizorního dopravního značení - část 6**

M 1:500

Zajištění výkopu v  
ostatních plochách

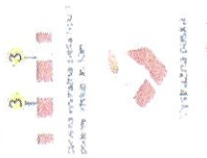


OCHRANA PROTI PADU  
na straně chodníku/ slazky  
pro výšky

LAVKA PRO PĚŠÍ  
(POUŽÍTÍ DLE MÍSTNÍCH PODMÍNEK)




LEGENDA:

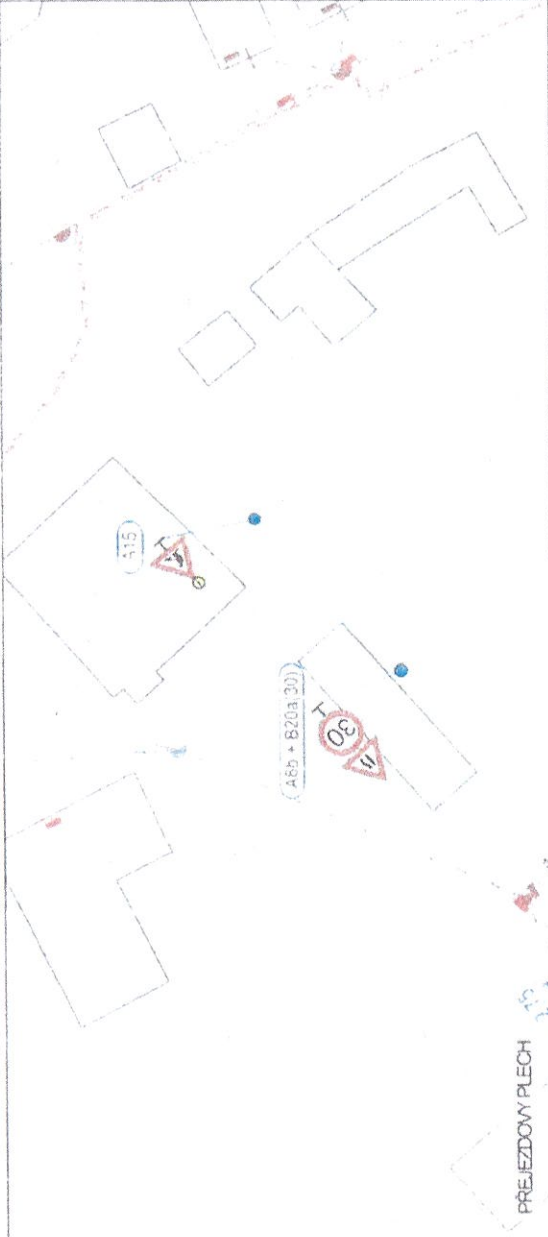

Detail  
M 1:250

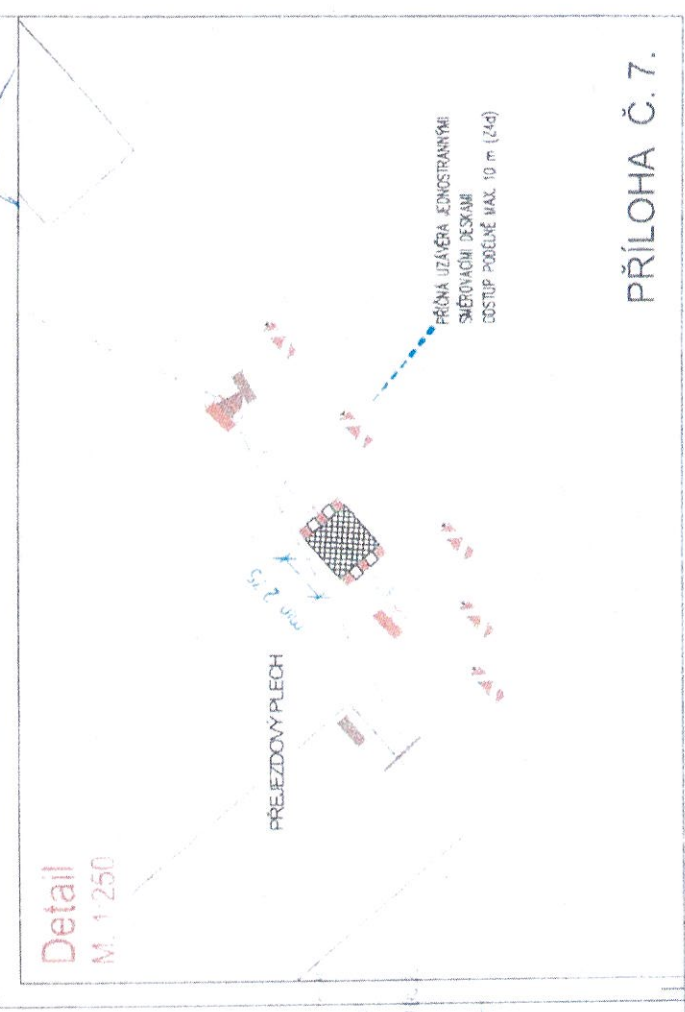

**MĚSTSKÝ ÚŘAD SOKOLOV**  
*odbor dopravy*  
 15-08-2022  
 OD 49631 2022


0 1. 08. 2022  
 61307622

# Dolní Rychnov, SO, Revoluční ulice



## V PŘÍPADĚ POTŘEBY PRO ZAJIŠTĚNÍ PLYNULOSTI PROVOZU

ŘÍZENÍ DOPRAVY POUČENÝMI PRÁCOVÍKY  

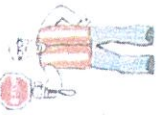

## Schéma B/25 1

Operativní pracovní místo na vozovce  
ZAJIŠTĚNÍ MOBILNÍHO PRÁCOVNÍHO MÍSTA  
DLE POTŘEBY ZHOTOVITELE  
NA NEZBYTNĚ DLOUHOU DOBU  
- v případě potřeby bude použito - pro druhý směr

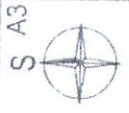


### LEGENDA:


PRŮHLADNĚ UZÁVĚRA JEDNOSTRANNĚMÍ  
SMĚROVACÍMI DESKAMI  
ODSTUP POCÉLNĚ 1 - 2 m  
PRŮHNĚ 0,6 - 1 m

POCÉLNĚ UZÁVĚRA DOPRAVNÍMI KŮŽELY  
(VÝŠKA min. 0,5m) NEBO VODICÍMI DESKAMI  
ODSTUP max. 6m

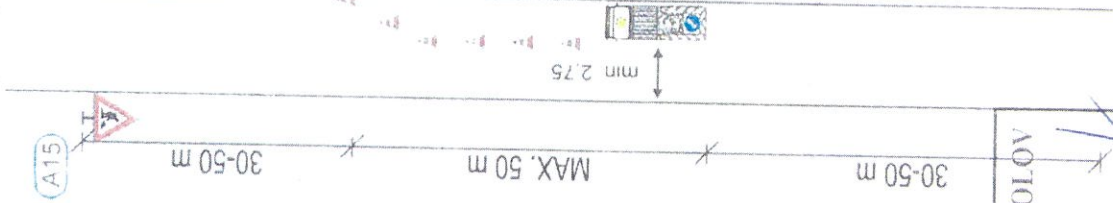

MĚSTSKÝ ÚŘAD SOKOLOV  
*odbor dopravy*

15 -08- 2022

OD 7/16 31 /20 22

PŘÍLOHA Č. 8.1.


# Dolní Rychnov, SO, Revoluční ulice

## Situace provizorního dopravního značení - část 5 - detaily

M 1:250

A3

LÁVKA PRO PEŠÍ  
(POUŽÍTÍ DLE MÍSTNÍCH PODMÍNEK)

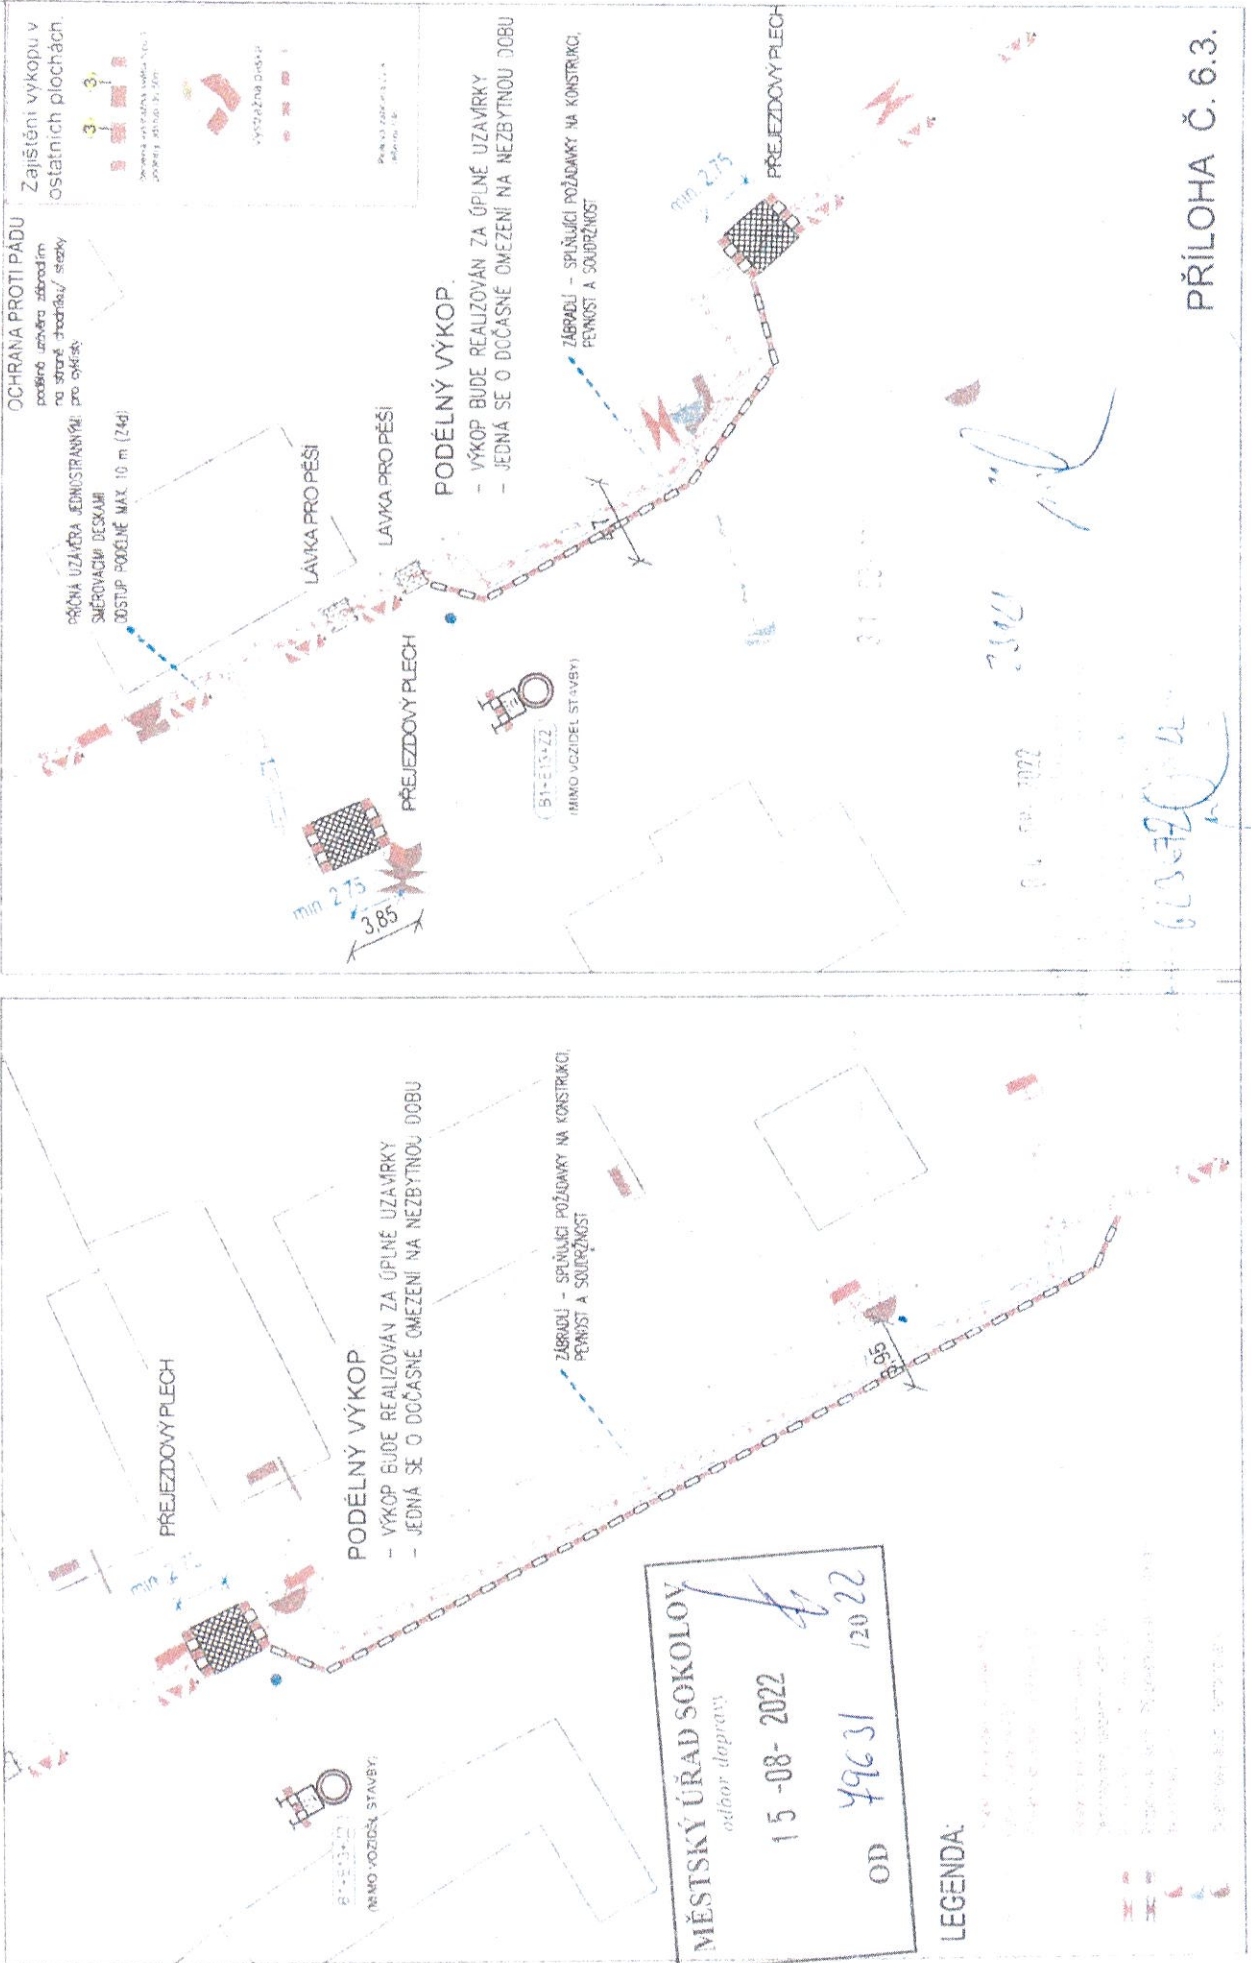

OCHRANA PROTI PÁDU

Zařízení výkopu v ostatních plochách



výstražná páska

PRŮCHNÁ UZÁVĚRA JEDNOSTRANNÝMI SMĚROVACÍMI DESKAMI  
DOSTUP PODELNĚ MAX. 10 m (24d)

PODÉLNÝ VÝKOP  
- VÝKOP BUDE REALIZOVÁN ZA ÚPLNÉ UZÁVĚRY  
- JEDNÁ SE O DOČASNÉ OMEZENÍ NA NEZBYTNOU DOBU

ZABRADLU - SPLŇUJÍCÍ POŽADAVKY NA KONSTRUKCI, PEVNOST A SOUDĚZNOST

**MĚSTSKÝ ÚŘAD SOKOLOV**  
odbor dopravy

15-08-2022

OD 49631 12022

LEGENDA:


